


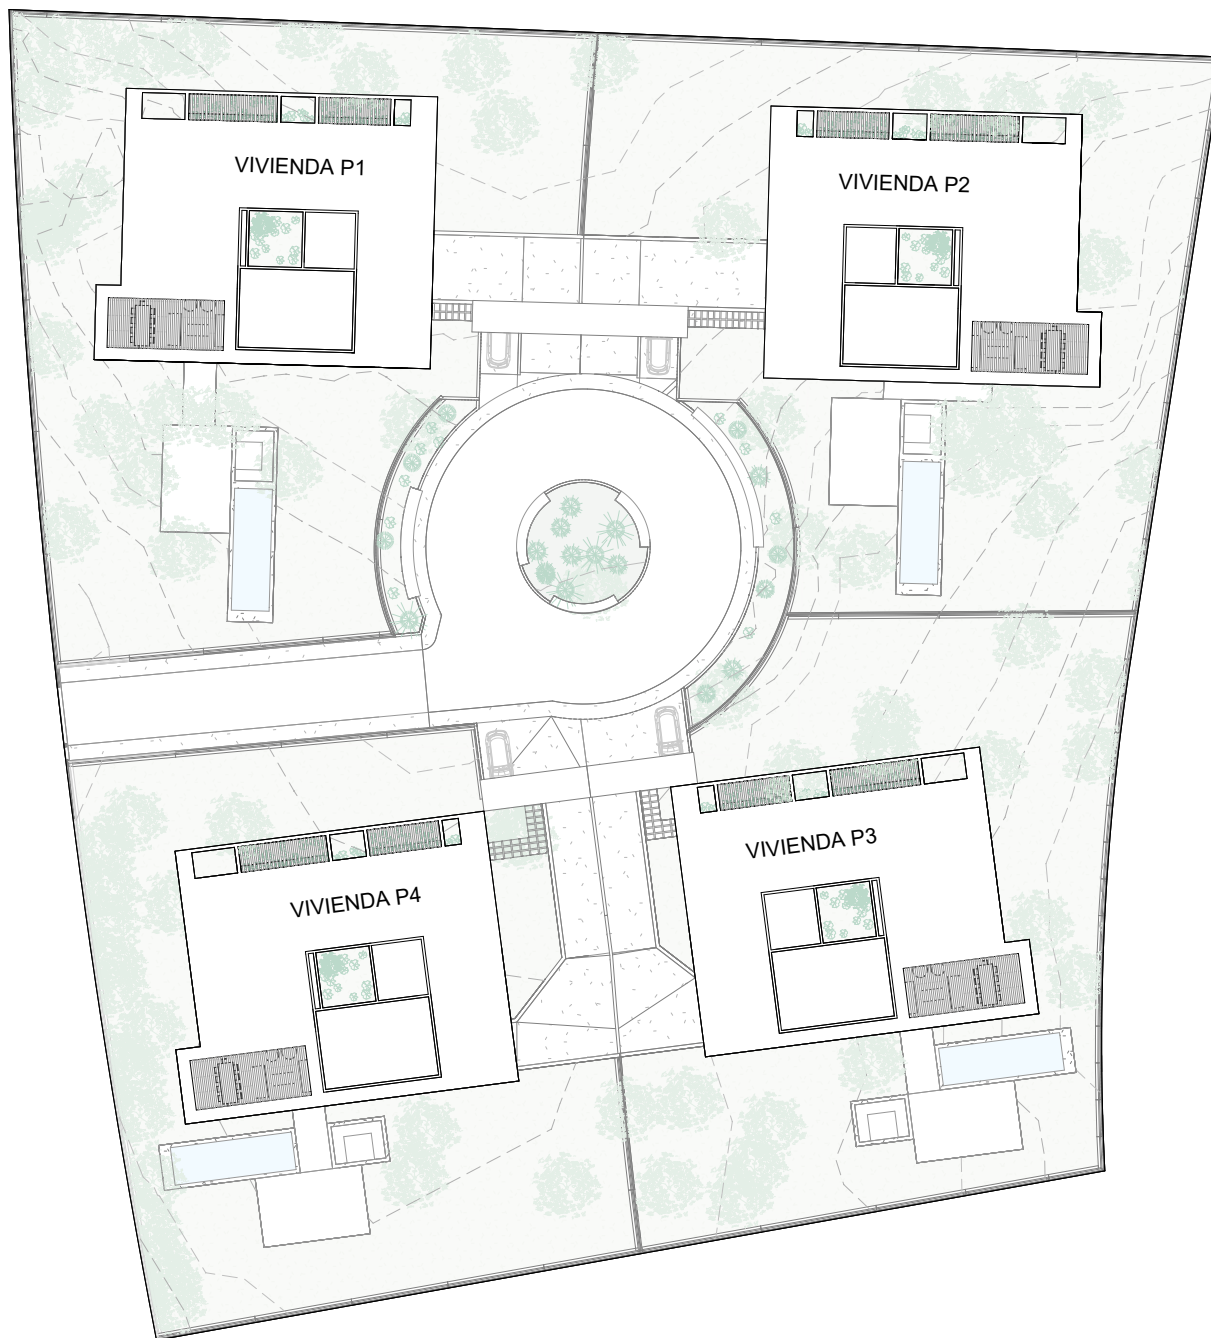

Qhomes

URBANIZACIÓN

SUPERFICIE PARCELAS

P1. Parcela	2154.44 m ²
P2. Parcela	2108.03 m ²
P3. Parcela	2040.43 m ²
P4. Parcela	2046.99 m ²

Escala: 1 : 600

QHOMES 4_4 VIVIENDAS UNIFAMILIARES EN URBANIZACIÓN MONTE DE LAS ENCINAS. BOADILLA DEL MONTE

Las viviendas podrán sufrir ligeras modificaciones en función de las dimensiones definitivas y del proyecto arquitectónico final por necesidad de obra o por decisiones técnicas impuestas administrativamente o por la dirección facultativa. El mobiliario, césped, árboles, plantas, etc., así como todo elemento ornamental figura exclusivamente a título decorativo no encontrándose incluido en los precios de venta, ni encontrándose reflejado con carácter contractual para las partes.

FLARE



Qhomes

P1 - PARCELA

SUPERFICIE PARCELA


P1. Parcela 2154.44 m²

Escala: 1 : 300

QHOMES 4_ 4 VIVIENDAS UNIFAMILIARES EN URBANIZACIÓN MONTE DE LAS ENCINAS. BOADILLA DEL MONTE

Las viviendas podrán sufrir ligeras modificaciones en función de las dimensiones definitivas y del proyecto arquitectónico final por necesidad de obra o por decisiones técnicas impuestas administrativamente o por la dirección facultativa. El mobiliario, césped, árboles, plantas, etc., así como todo elemento ornamental figura exclusivamente a título decorativo no encontrándose incluido en los precios de venta, ni encontrándose reflejado con carácter contractual para las partes.

FLARE

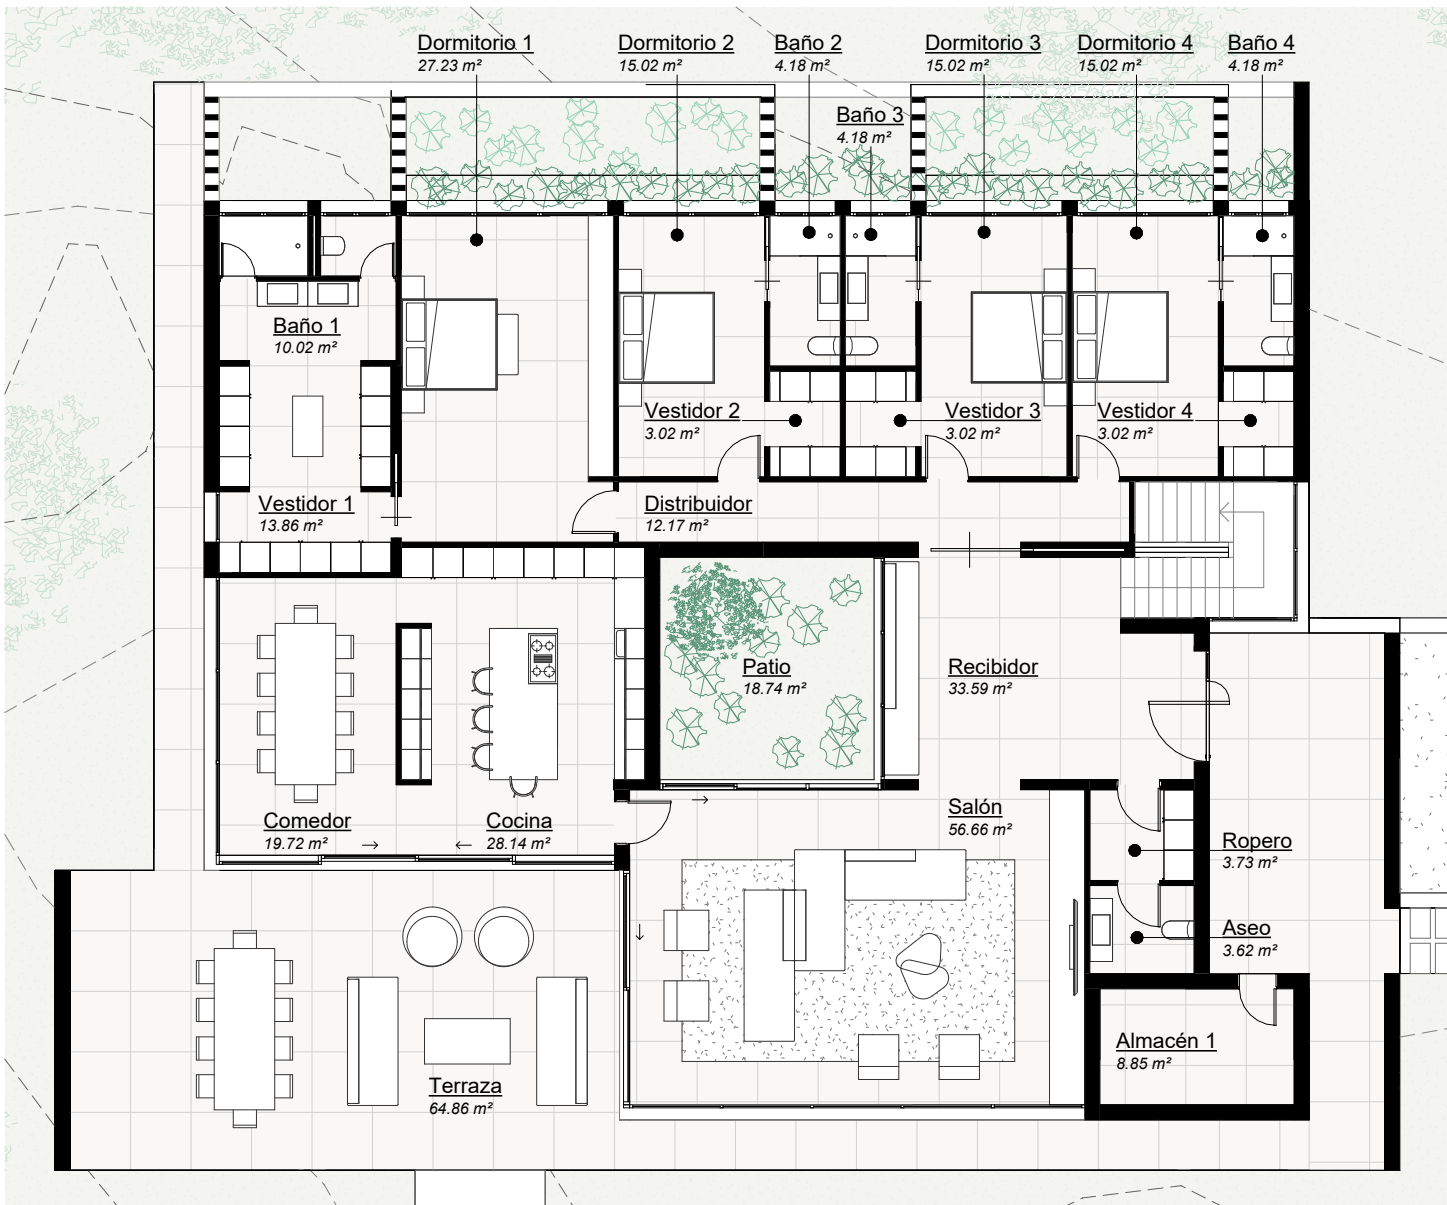

Qhomes

P1 - PLANTA BAJA

SUPERFICIES INTERIORES

PL00. Planta baja	327.96 m²
PL-1. Sótano	339.80 m²
TOTAL:	667.76 m²

SUPERFICIES EXTERIORES

Cubiertas	148.57 m²
Descubiertas	114.74 m²
TOTAL:	263.31 m²

Escala: 1 : 150

QHOMES 4_4 VIVIENDAS UNIFAMILIARES EN URBANIZACIÓN MONTE DE LAS ENCINAS. BOADILLA DEL MONTE

Las viviendas podrán sufrir ligeras modificaciones en función de las dimensiones definitivas y del proyecto arquitectónico final por necesidad de obra o por decisiones técnicas impuestas administrativamente o por la dirección facultativa. El mobiliario, césped, árboles, plantas, etc., así como todo elemento ornamental figura exclusivamente a título decorativo no encontrándose incluido en los precios de venta, ni encontrándose reflejado con carácter contractual para las partes.

FLARE



Qhomes

P1 - PLANTA SÓTANO

SUPERFICIES INTERIORES

PL00. Planta baja	327.96 m ²
PL-1. Sótano	339.80 m ²
TOTAL:	667.76 m²

SUPERFICIES EXTERIORES


Cubiertas	148.57 m ²
Descubiertas	114.74 m ²
TOTAL:	263.31 m²

Escala: 1 : 150

QHOMES 4_4 VIVIENDAS UNIFAMILIARES EN URBANIZACIÓN MONTE DE LAS ENCINAS. BOADILLA DEL MONTE

Las viviendas podrán sufrir ligeras modificaciones en función de las dimensiones definitivas y del proyecto arquitectónico final por necesidad de obra o por decisiones técnicas impuestas administrativamente o por la dirección facultativa. El mobiliario, césped, árboles, plantas, etc., así como todo elemento ornamental figura exclusivamente a título decorativo no encontrándose incluido en los precios de venta, ni encontrándose reflejado con carácter contractual para las partes.

FLARE

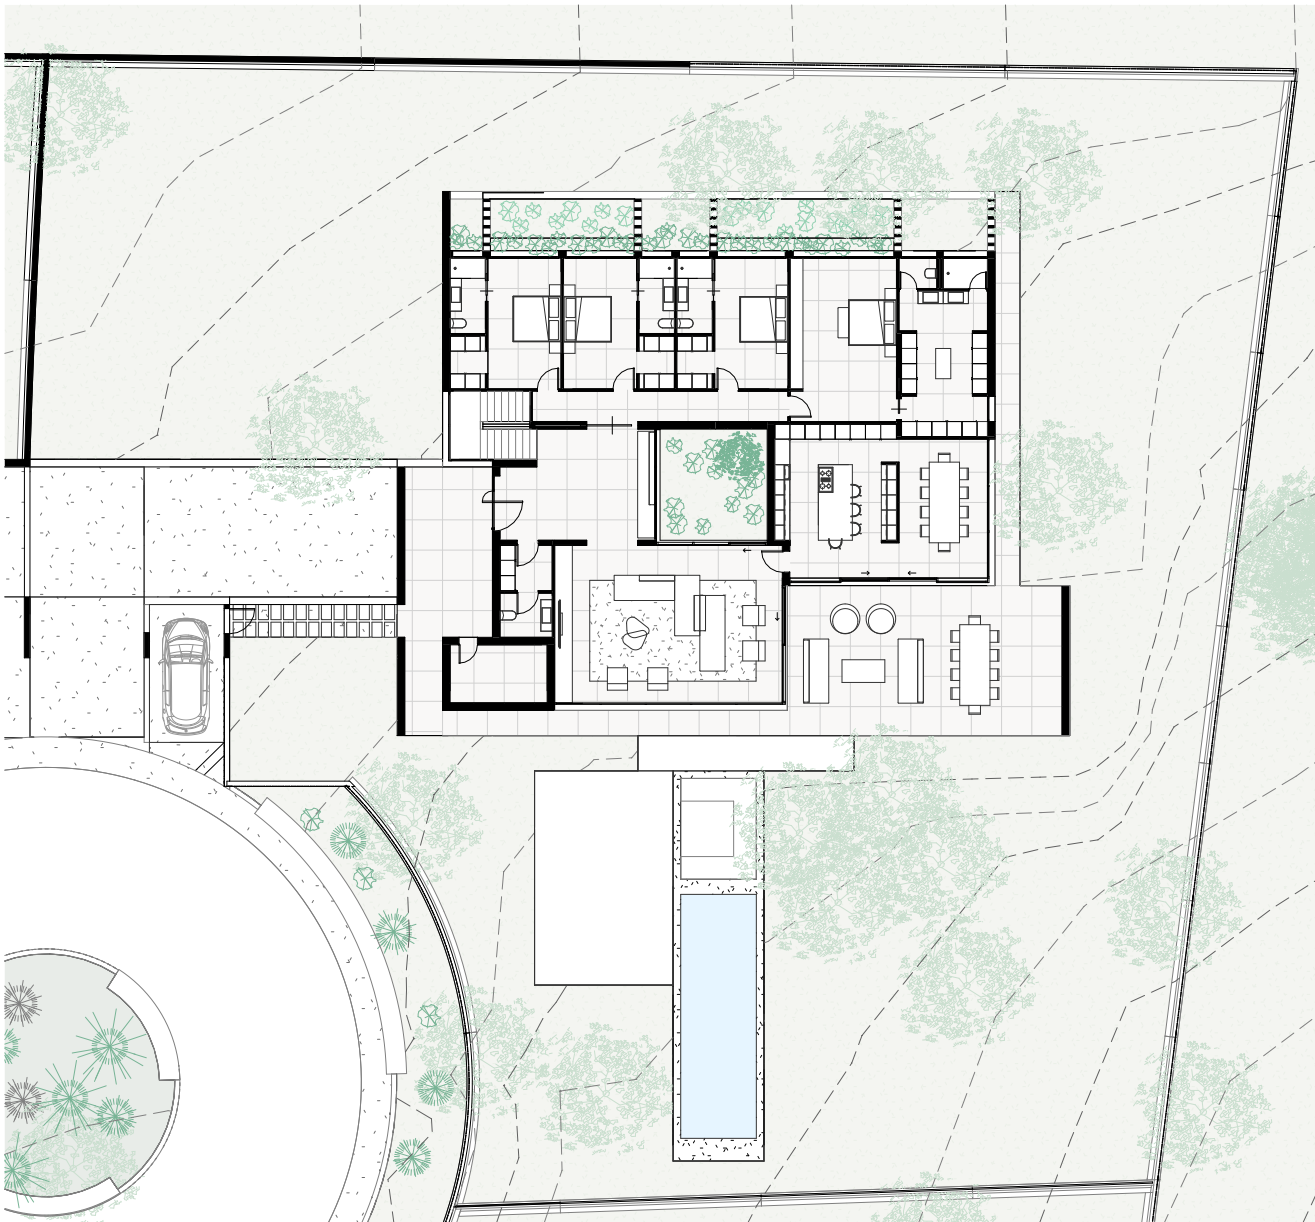

Qhomes

P2 - PARCELA

SUPERFICIE PARCELA


P2. Parcela 2108.03 m²

Escala: 1 : 300

QHOMES 4_4 VIVIENDAS UNIFAMILIARES EN URBANIZACIÓN MONTE DE LAS ENCINAS. BOADILLA DEL MONTE

Las viviendas podrán sufrir ligeras modificaciones en función de las dimensiones definitivas y del proyecto arquitectónico final por necesidad de obra o por decisiones técnicas impuestas administrativamente o por la dirección facultativa. El mobiliario, césped, árboles, plantas, etc., así como todo elemento ornamental figura exclusivamente a título decorativo no encontrándose incluido en los precios de venta, ni encontrándose reflejado con carácter contractual para las partes.

FLARE

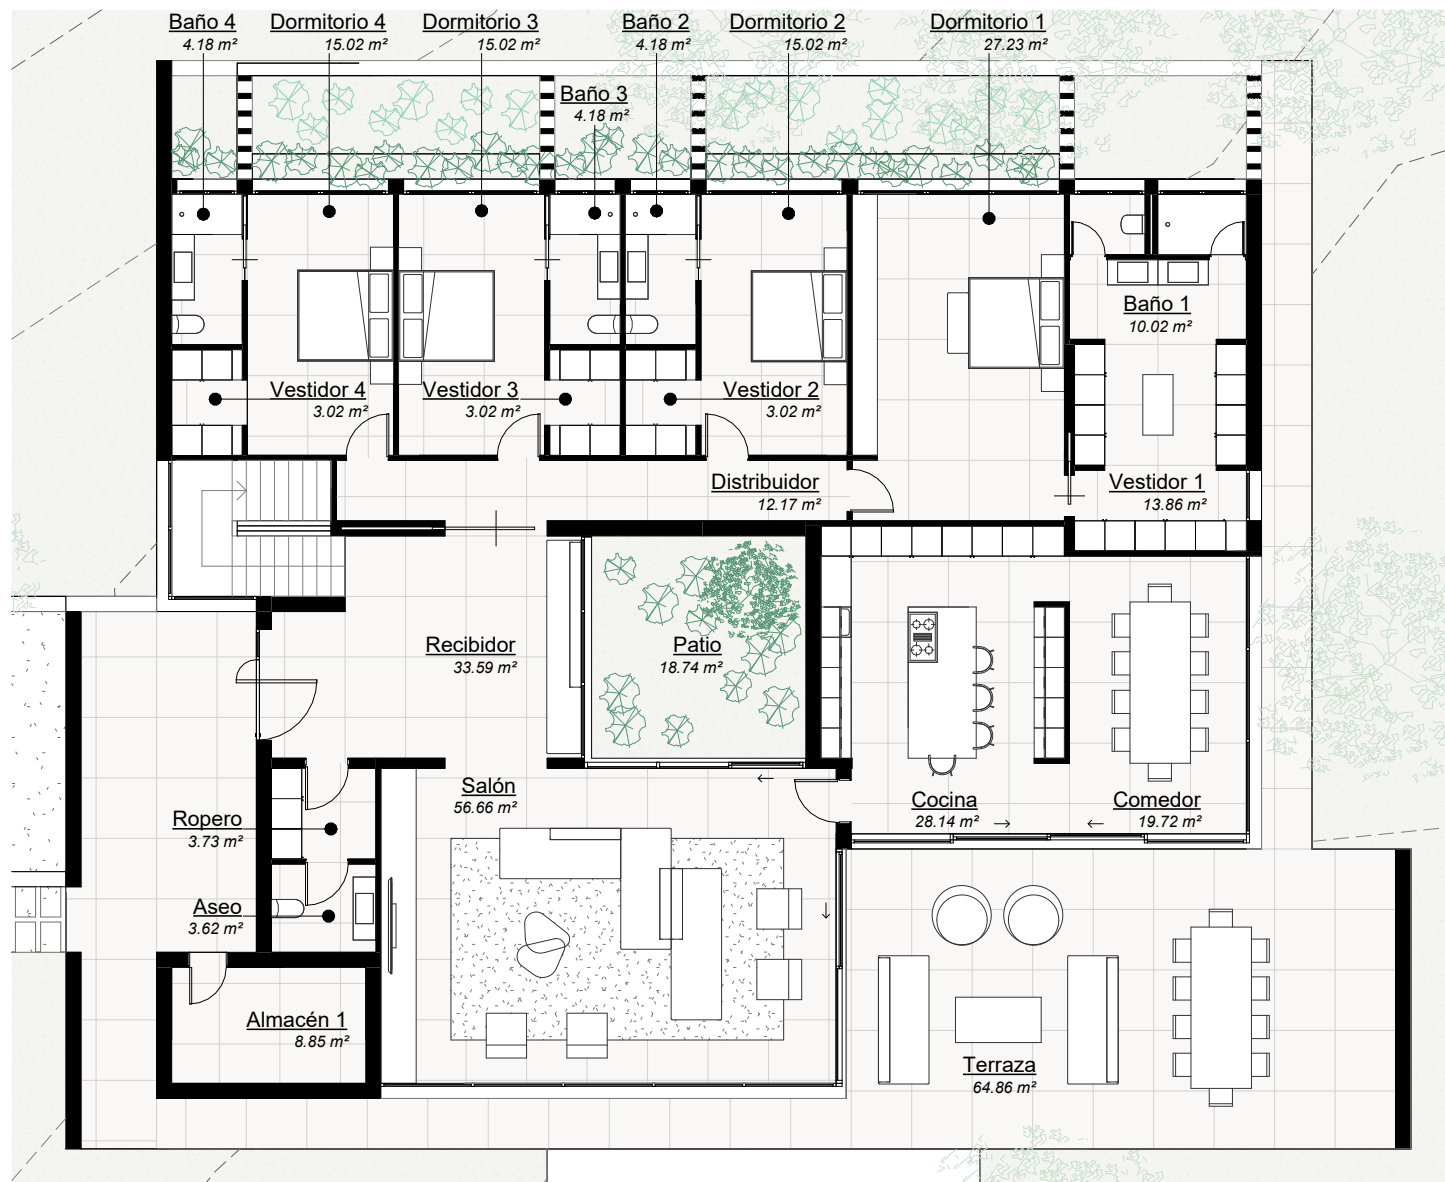

Qhomes

P2 - PLANTA BAJA

SUPERFICIES INTERIORES

PL00. Planta baja	327.96 m ²
PL-1. Sótano	339.80 m ²
TOTAL:	667.76 m²

SUPERFICIES EXTERIORES


Cubiertas	148.57 m ²
Descubiertas	114.74 m ²
TOTAL:	263.31 m²

Escala: 1 : 150

QHOMES 4_4 VIVIENDAS UNIFAMILIARES EN URBANIZACIÓN MONTE DE LAS ENCINAS. BOADILLA DEL MONTE

Las viviendas podrán sufrir ligeras modificaciones en función de las dimensiones definitivas y del proyecto arquitectónico final por necesidad de obra o por decisiones técnicas impuestas administrativamente o por la dirección facultativa. El mobiliario, césped, árboles, plantas, etc., así como todo elemento ornamental figura exclusivamente a título decorativo no encontrándose incluido en los precios de venta, ni encontrándose reflejado con carácter contractual para las partes.

FLARE

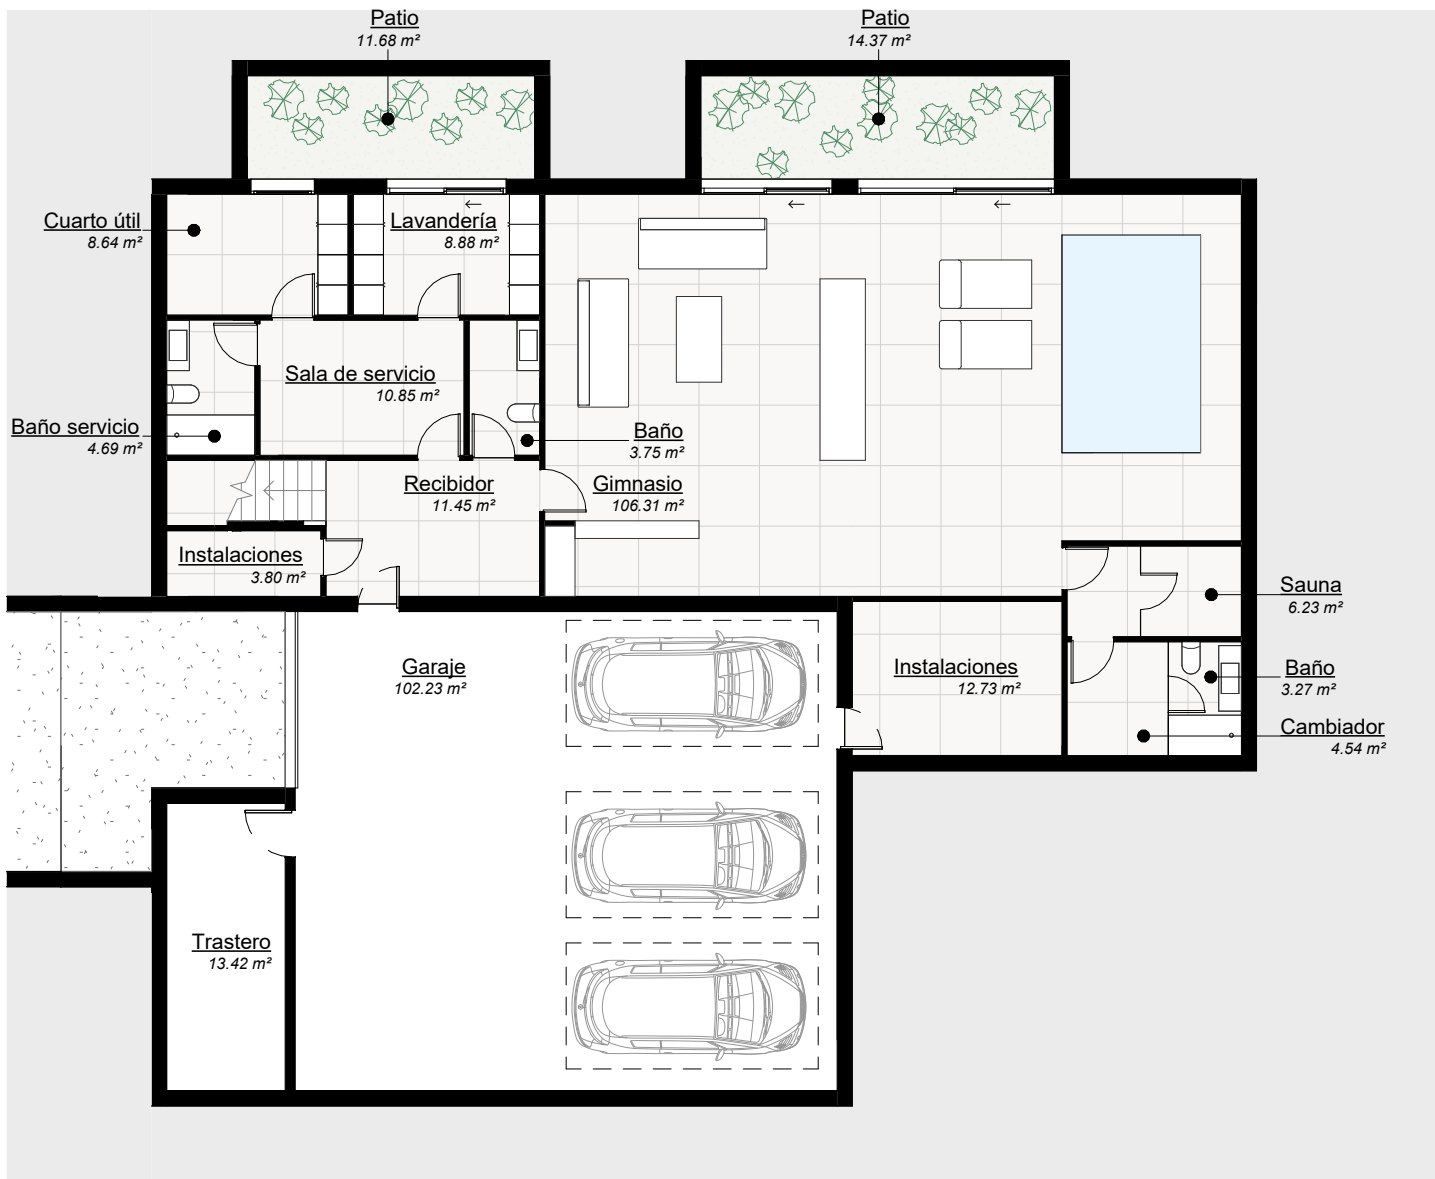

Qhomes

P2 - PLANTA SÓTANO

SUPERFICIES INTERIORES

PL00. Planta baja	327.96 m²
PL-1. Sótano	339.80 m²
TOTAL:	667.76 m²

SUPERFICIES EXTERIORES


Cubiertas	148.57 m²
Descubiertas	114.74 m²
TOTAL:	263.31 m²

Escala: 1 : 150

QHOMES 4_4 VIVIENDAS UNIFAMILIARES EN URBANIZACIÓN MONTE DE LAS ENCINAS. BOADILLA DEL MONTE

Las viviendas podrán sufrir ligeras modificaciones en función de las dimensiones definitivas y del proyecto arquitectónico final por necesidad de obra o por decisiones técnicas impuestas administrativamente o por la dirección facultativa. El mobiliario, césped, árboles, plantas, etc., así como todo elemento ornamental figura exclusivamente a título decorativo no encontrándose incluido en los precios de venta, ni encontrándose reflejado con carácter contractual para las partes.

FLARE

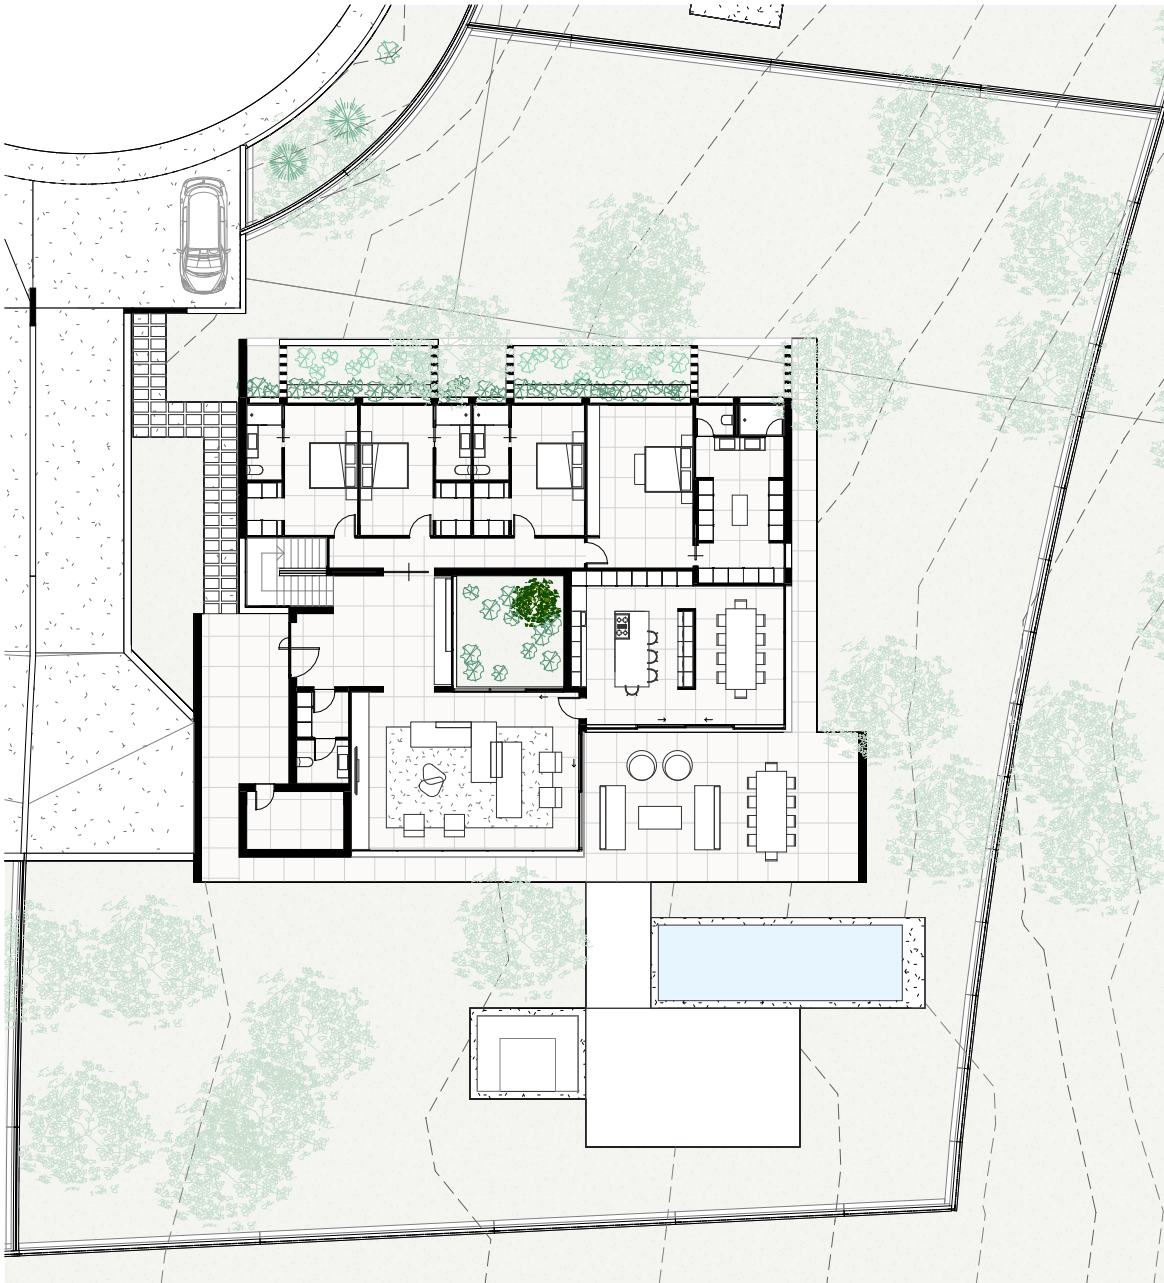

Qhomes

P3 - PARCELA

SUPERFICIE PARCELA


P3. Parcela 2040.43 m²

Escala: 1 : 300

QHOMES 4_ 4 VIVIENDAS UNIFAMILIARES EN URBANIZACIÓN MONTE DE LAS ENCINAS. BOADILLA DEL MONTE

Las viviendas podrán sufrir ligeras modificaciones en función de las dimensiones definitivas y del proyecto arquitectónico final por necesidad de obra o por decisiones técnicas impuestas administrativamente o por la dirección facultativa. El mobiliario, césped, árboles, plantas, etc., así como todo elemento ornamental figura exclusivamente a título decorativo no encontrándose incluido en los precios de venta, ni encontrándose reflejado con carácter contractual para las partes.

FLARE

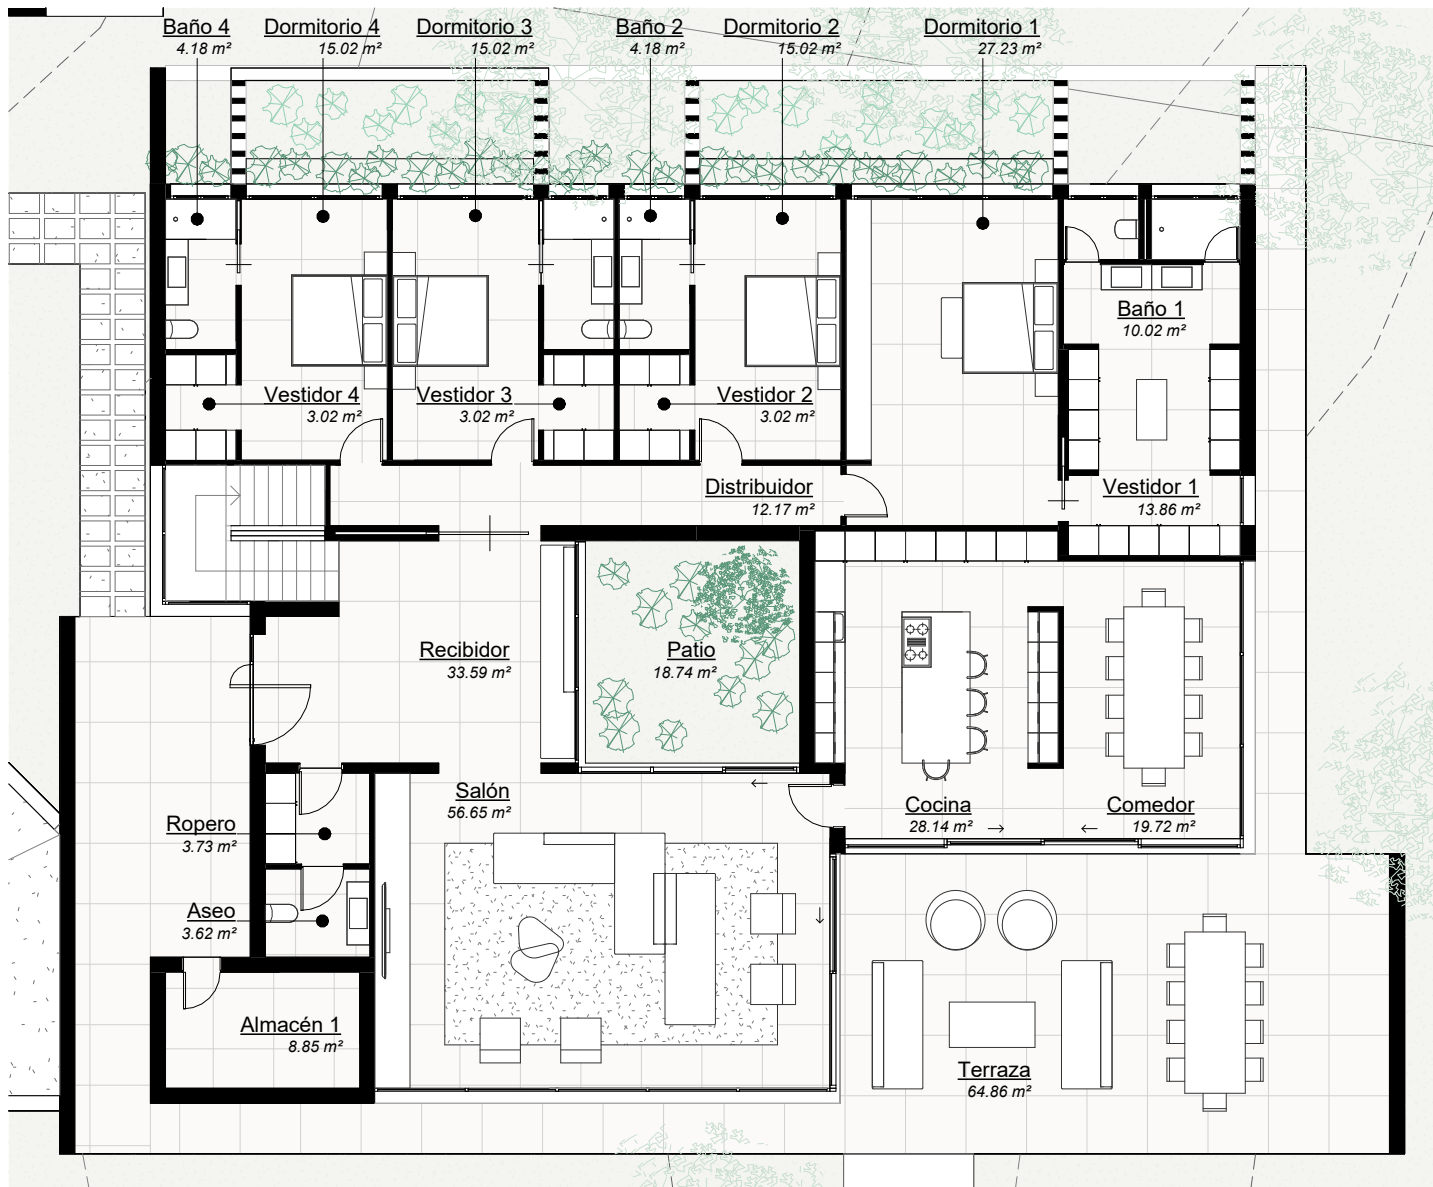

Qhomes

P3 - PLANTA BAJA

SUPERFICIES INTERIORES

PL00. Planta baja	327.96 m ²
PL-1. Sótano	339.80 m ²
TOTAL:	667.76 m²

SUPERFICIES EXTERIORES


Cubiertas	148.57 m ²
Descubiertas	114.74 m ²
TOTAL:	263.31 m²

Escala: 1 : 150

QHOMES 4_4 VIVIENDAS UNIFAMILIARES EN URBANIZACIÓN MONTE DE LAS ENCINAS. BOADILLA DEL MONTE

Las viviendas podrán sufrir ligeras modificaciones en función de las dimensiones definitivas y del proyecto arquitectónico final por necesidad de obra o por decisiones técnicas impuestas administrativamente o por la dirección facultativa. El mobiliario, césped, árboles, plantas, etc., así como todo elemento ornamental figura exclusivamente a título decorativo no encontrándose incluido en los precios de venta, ni encontrándose reflejado con carácter contractual para las partes.

FLARE

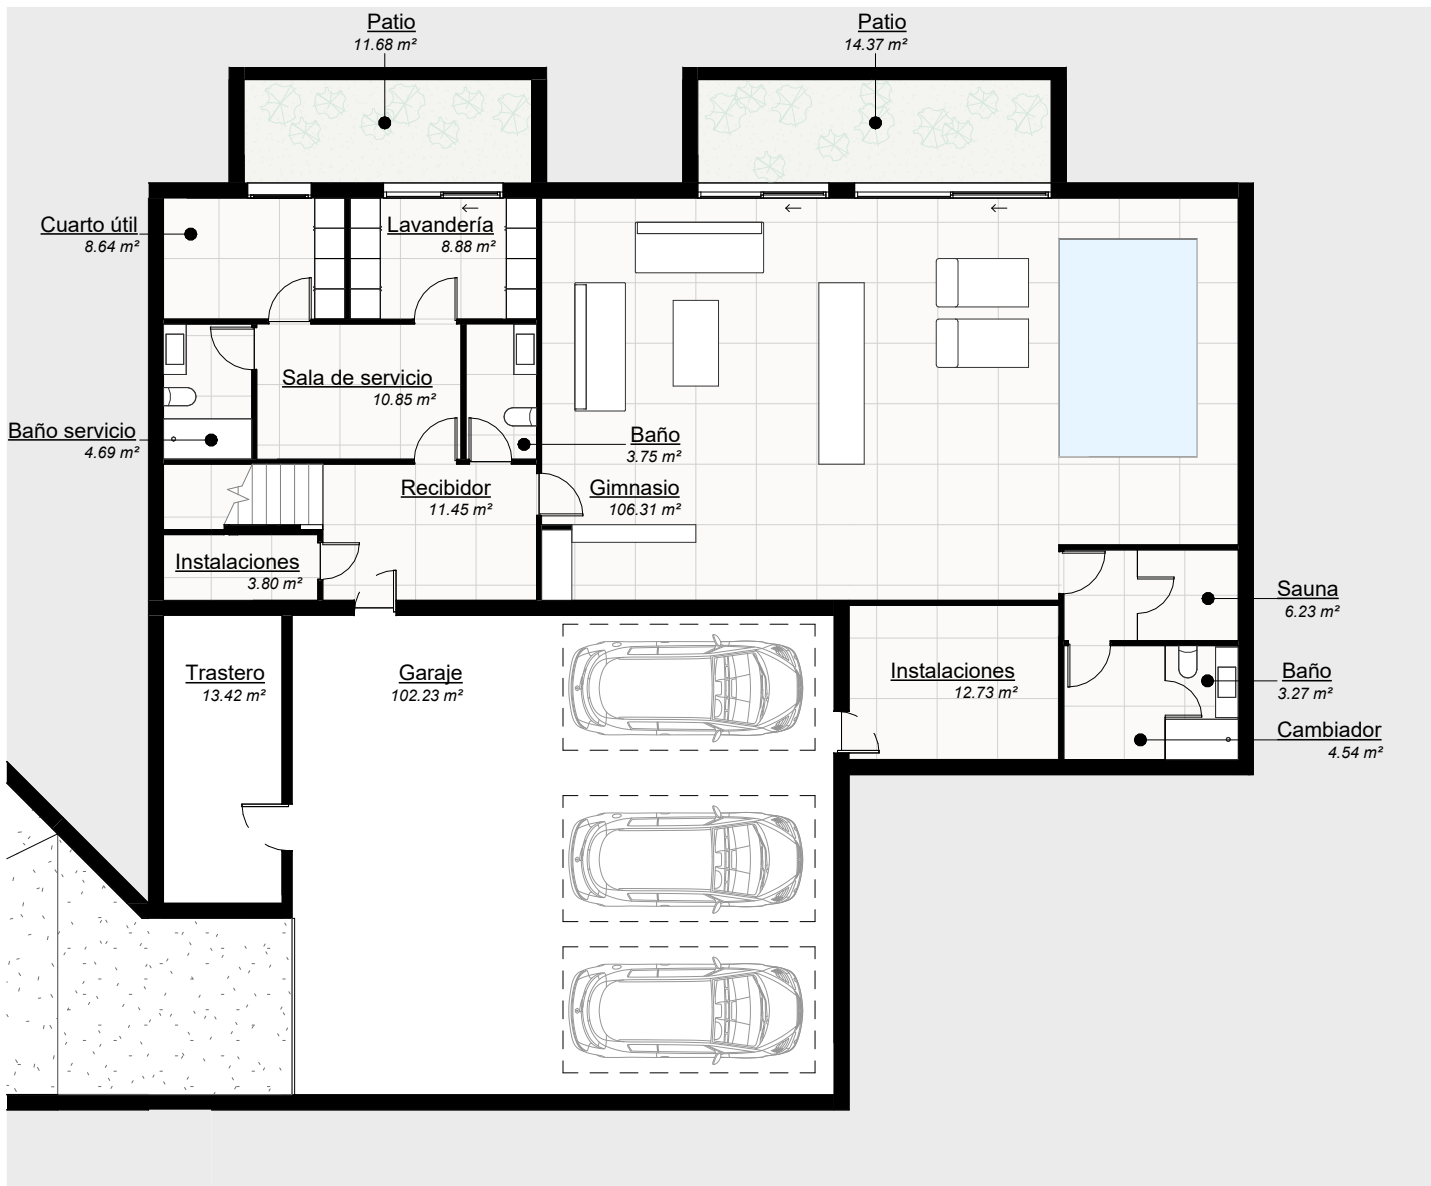

Qhomes

P3 - PLANTA SÓTANO

SUPERFICIES INTERIORES

PL00. Planta baja	327.96 m ²
PL-1. Sótano	339.80 m ²
TOTAL:	667.76 m²

SUPERFICIES EXTERIORES


Cubiertas	148.57 m ²
Descubiertas	114.74 m ²
TOTAL:	263.31 m²

Escala: 1 : 150

QHOMES 4_4 VIVIENDAS UNIFAMILIARES EN URBANIZACIÓN MONTE DE LAS ENCINAS. BOADILLA DEL MONTE

Las viviendas podrán sufrir ligeras modificaciones en función de las dimensiones definitivas y del proyecto arquitectónico final por necesidad de obra o por decisiones técnicas impuestas administrativamente o por la dirección facultativa. El mobiliario, césped, árboles, plantas, etc., así como todo elemento ornamental figura exclusivamente a título decorativo no encontrándose incluido en los precios de venta, ni encontrándose reflejado con carácter contractual para las partes.

FLARE

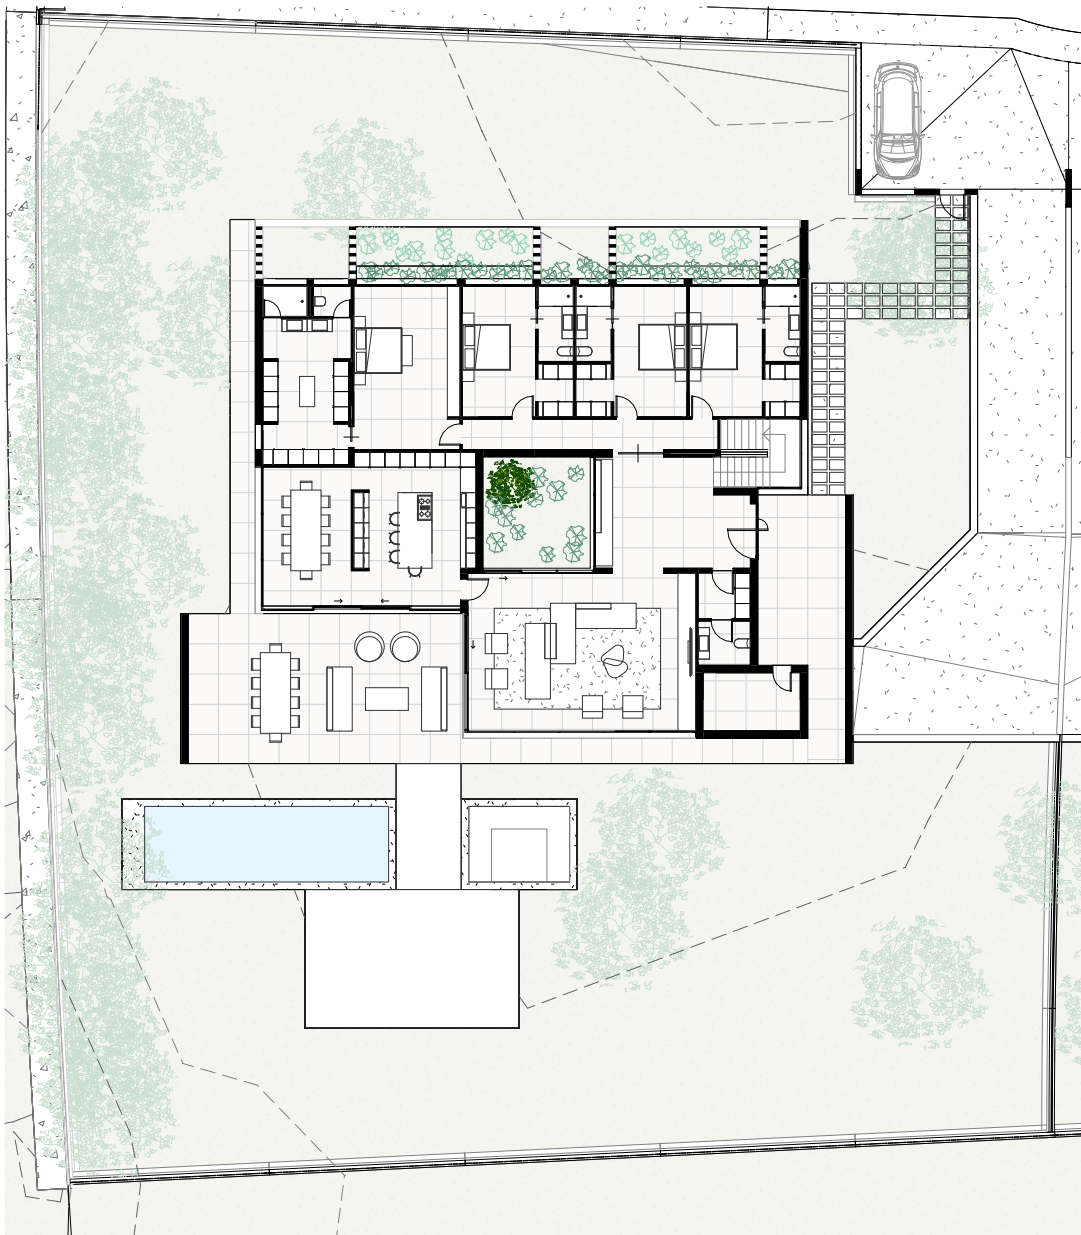

Qhomes

P4 - PARCELA

SUPERFICIE PARCELA


P4. Parcela 2046.99 m²

Escala: 1 : 300

QHOMES 4_4 VIVIENDAS UNIFAMILIARES EN URBANIZACIÓN MONTE DE LAS ENCINAS. BOADILLA DEL MONTE

Las viviendas podrán sufrir ligeras modificaciones en función de las dimensiones definitivas y del proyecto arquitectónico final por necesidad de obra o por decisiones técnicas impuestas administrativamente o por la dirección facultativa. El mobiliario, césped, árboles, plantas, etc., así como todo elemento ornamental figura exclusivamente a título decorativo no encontrándose incluido en los precios de venta, ni encontrándose reflejado con carácter contractual para las partes.

FLARE

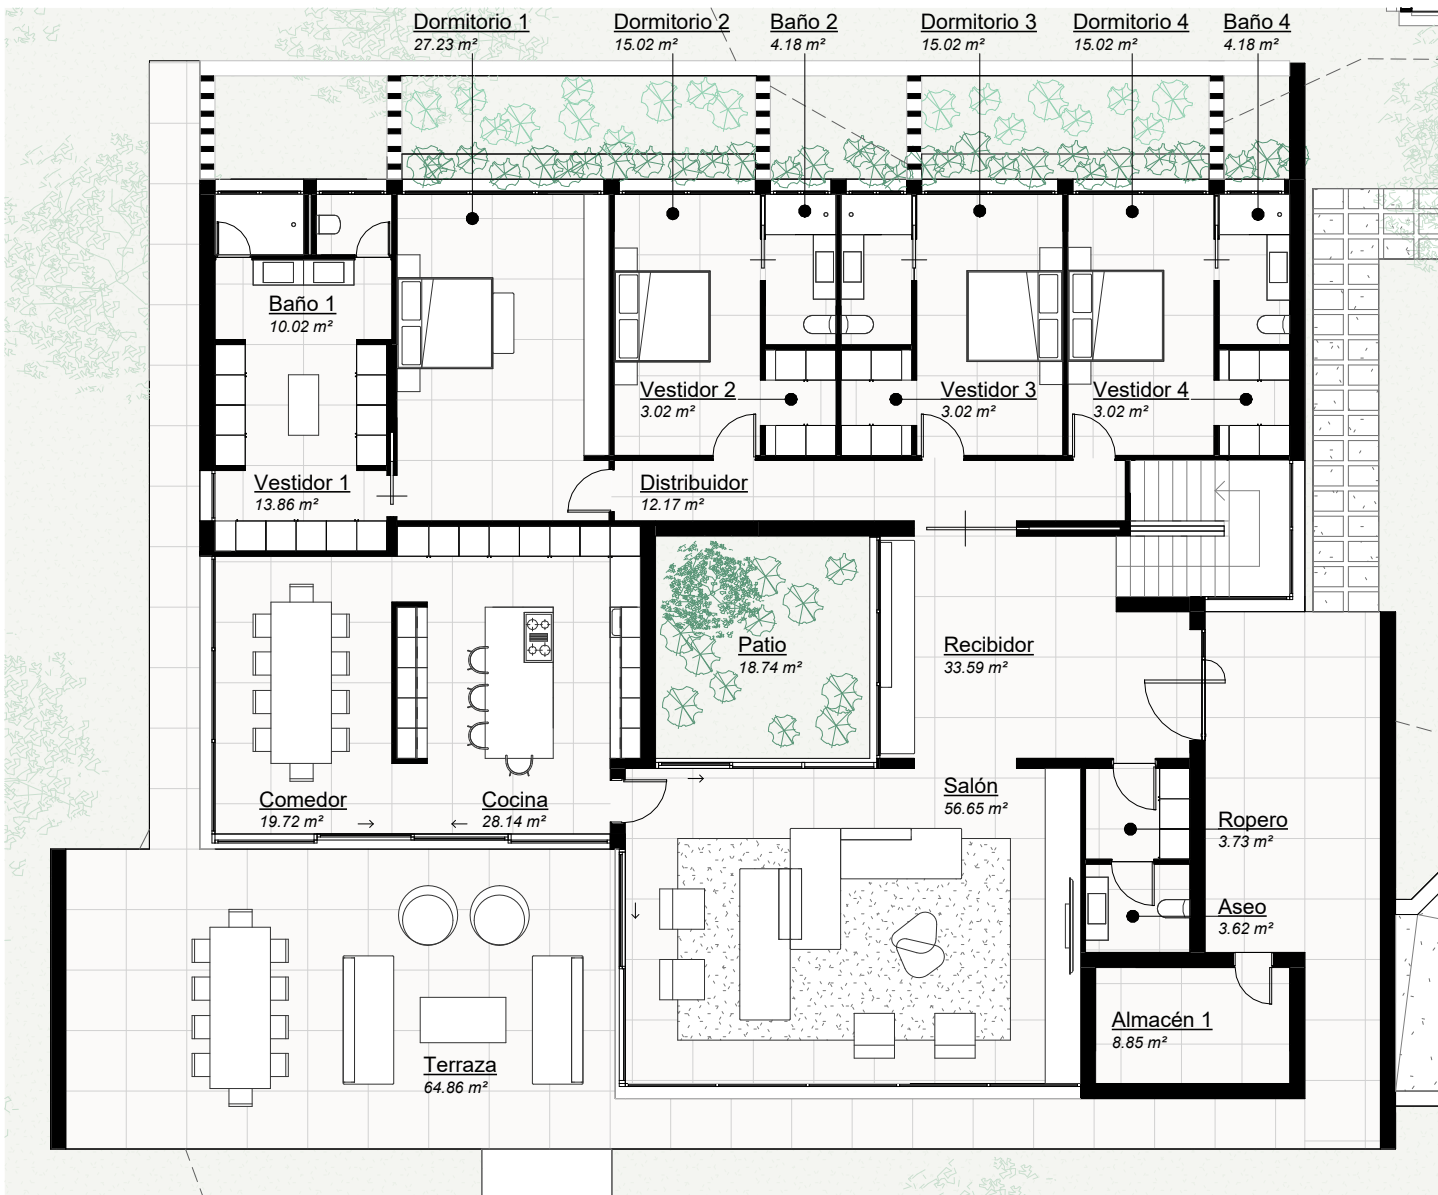

Qhomes

P4 - PLANTA BAJA

SUPERFICIES INTERIORES

PL00. Planta baja	327.96 m ²
PL-1. Sótano	339.80 m ²
TOTAL:	667.76 m²

SUPERFICIES EXTERIORES


Cubiertas	148.57 m ²
Descubiertas	114.74 m ²
TOTAL:	263.31 m²

Escala: 1 : 150

QHOMES 4_4 VIVIENDAS UNIFAMILIARES EN URBANIZACIÓN MONTE DE LAS ENCINAS. BOADILLA DEL MONTE

Las viviendas podrán sufrir ligeras modificaciones en función de las dimensiones definitivas y del proyecto arquitectónico final por necesidad de obra o por decisiones técnicas impuestas administrativamente o por la dirección facultativa. El mobiliario, césped, árboles, plantas, etc., así como todo elemento ornamental figura exclusivamente a título decorativo no encontrándose incluido en los precios de venta, ni encontrándose reflejado con carácter contractual para las partes.

FLARE

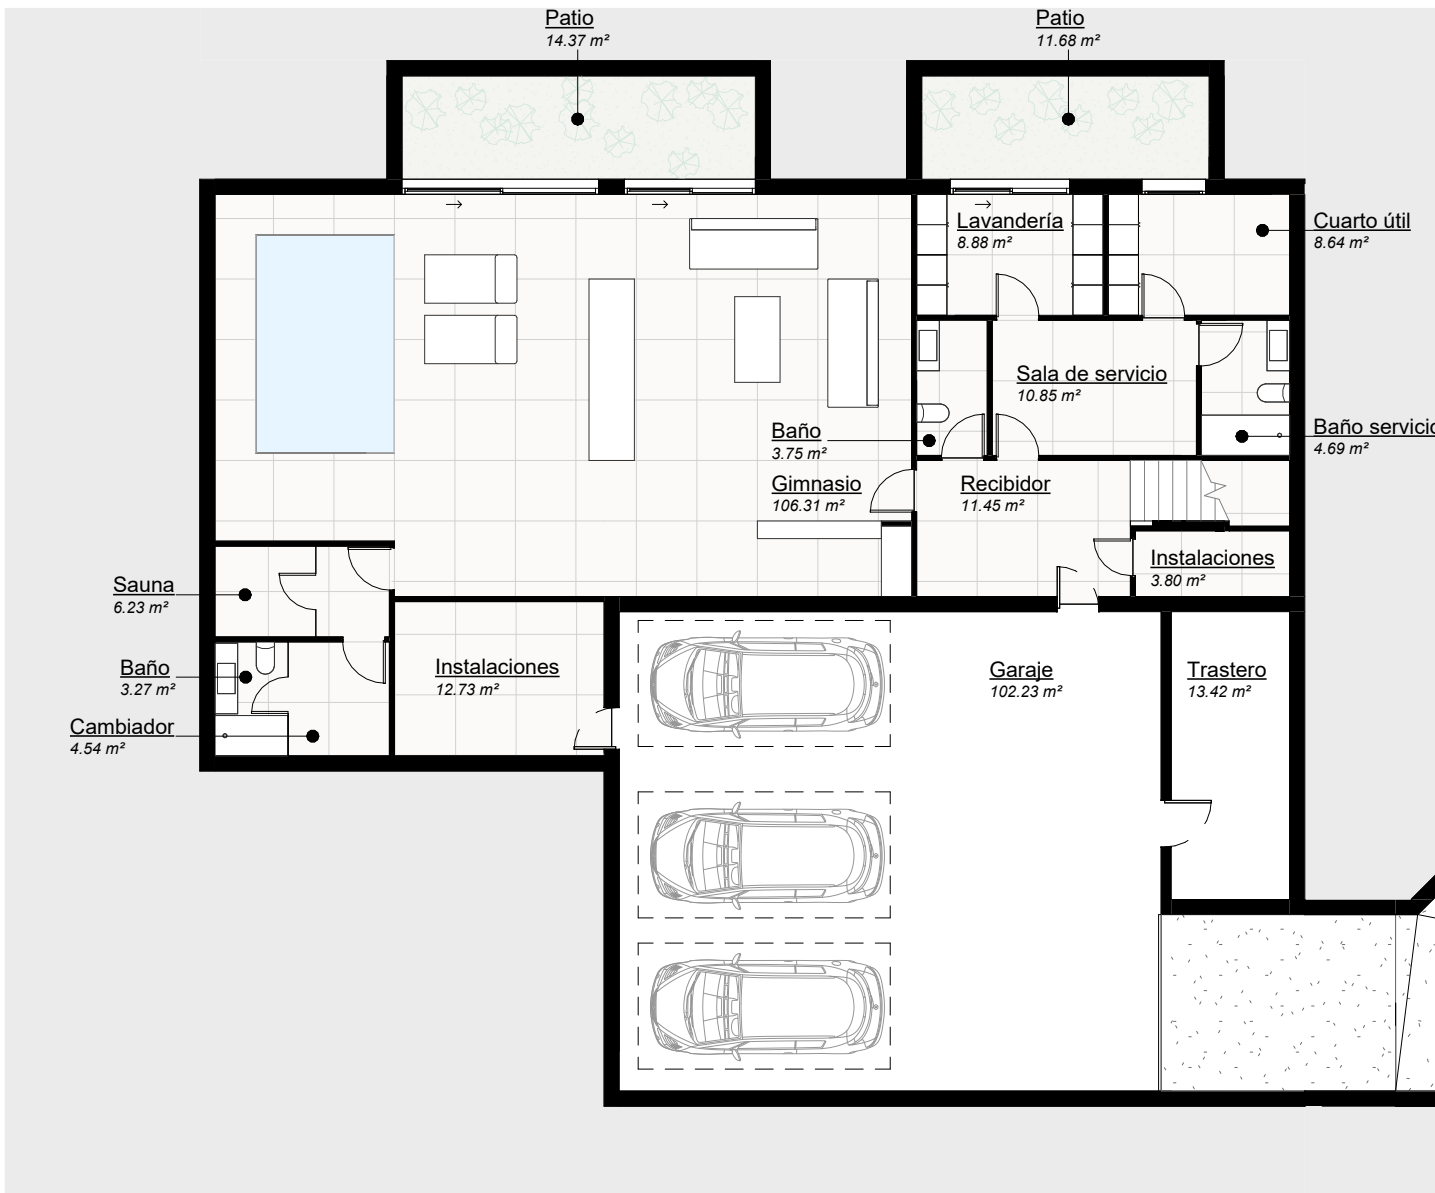

Qhomes

P4 - PLANTA SÓTANO

SUPERFICIES INTERIORES

PL00. Planta baja	327.96 m²
PL-1. Sótano	339.80 m²
TOTAL:	667.76 m²

SUPERFICIES EXTERIORES

Cubiertas	148.57 m²
Descubiertas	114.74 m²
TOTAL:	263.31 m²

Escala: 1 : 150

QHOMES 4_4 VIVIENDAS UNIFAMILIARES EN URBANIZACIÓN MONTE DE LAS ENCINAS. BOADILLA DEL MONTE

Las viviendas podrán sufrir ligeras modificaciones en función de las dimensiones definitivas y del proyecto arquitectónico final por necesidad de obra o por decisiones técnicas impuestas administrativamente o por la dirección facultativa. El mobiliario, césped, árboles, plantas, etc., así como todo elemento ornamental figura exclusivamente a título decorativo no encontrándose incluido en los precios de venta, ni encontrándose reflejado con carácter contractual para las partes.

FLARE