





URBANIZACIÓN	
SUPERFICIES PARCELAS	
VIV 01 -PARCELA:	2.600,98 m ²
VIV 02 -PARCELA:	2.534,41 m ²
VIV 03 -PARCELA:	2.570,06 m ²
ZONA COMÚN:	1.530,62 m ²

Escala 1:500

QH3_3 VIVIENDAS UNIFAMILIARES EN C/ ADELFA 63, URB. MONTEPRINCIPE, BOADILLA DEL MONTE, MADRID

Las viviendas podrán sufrir ligeras modificaciones en función de las dimensiones definitivas y del proyecto arquitectónico final por necesidad de obra o por decisiones técnicas impuestas administrativamente o por la dirección facultativa. El mobiliario, césped, árboles, plantas, etc., así como todo elemento ornamental figura exclusivamente a título decorativo no encontrándose incluido en los pecios de venta, ni encontrándose reflejado con carácter contractual para las partes.

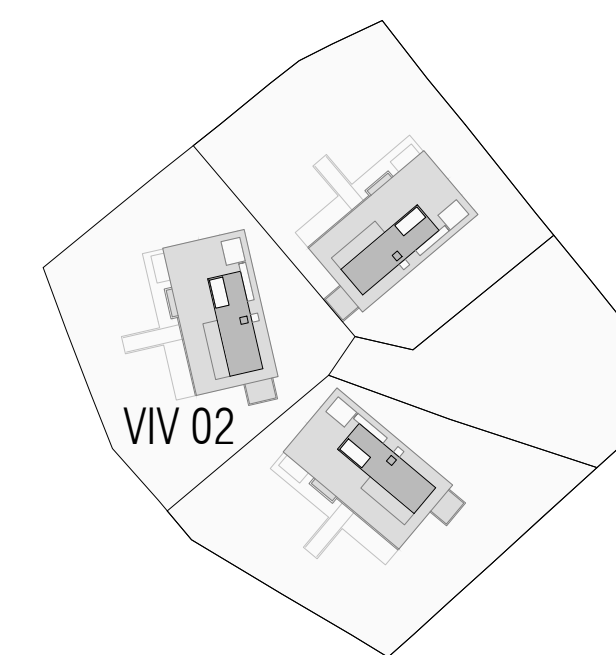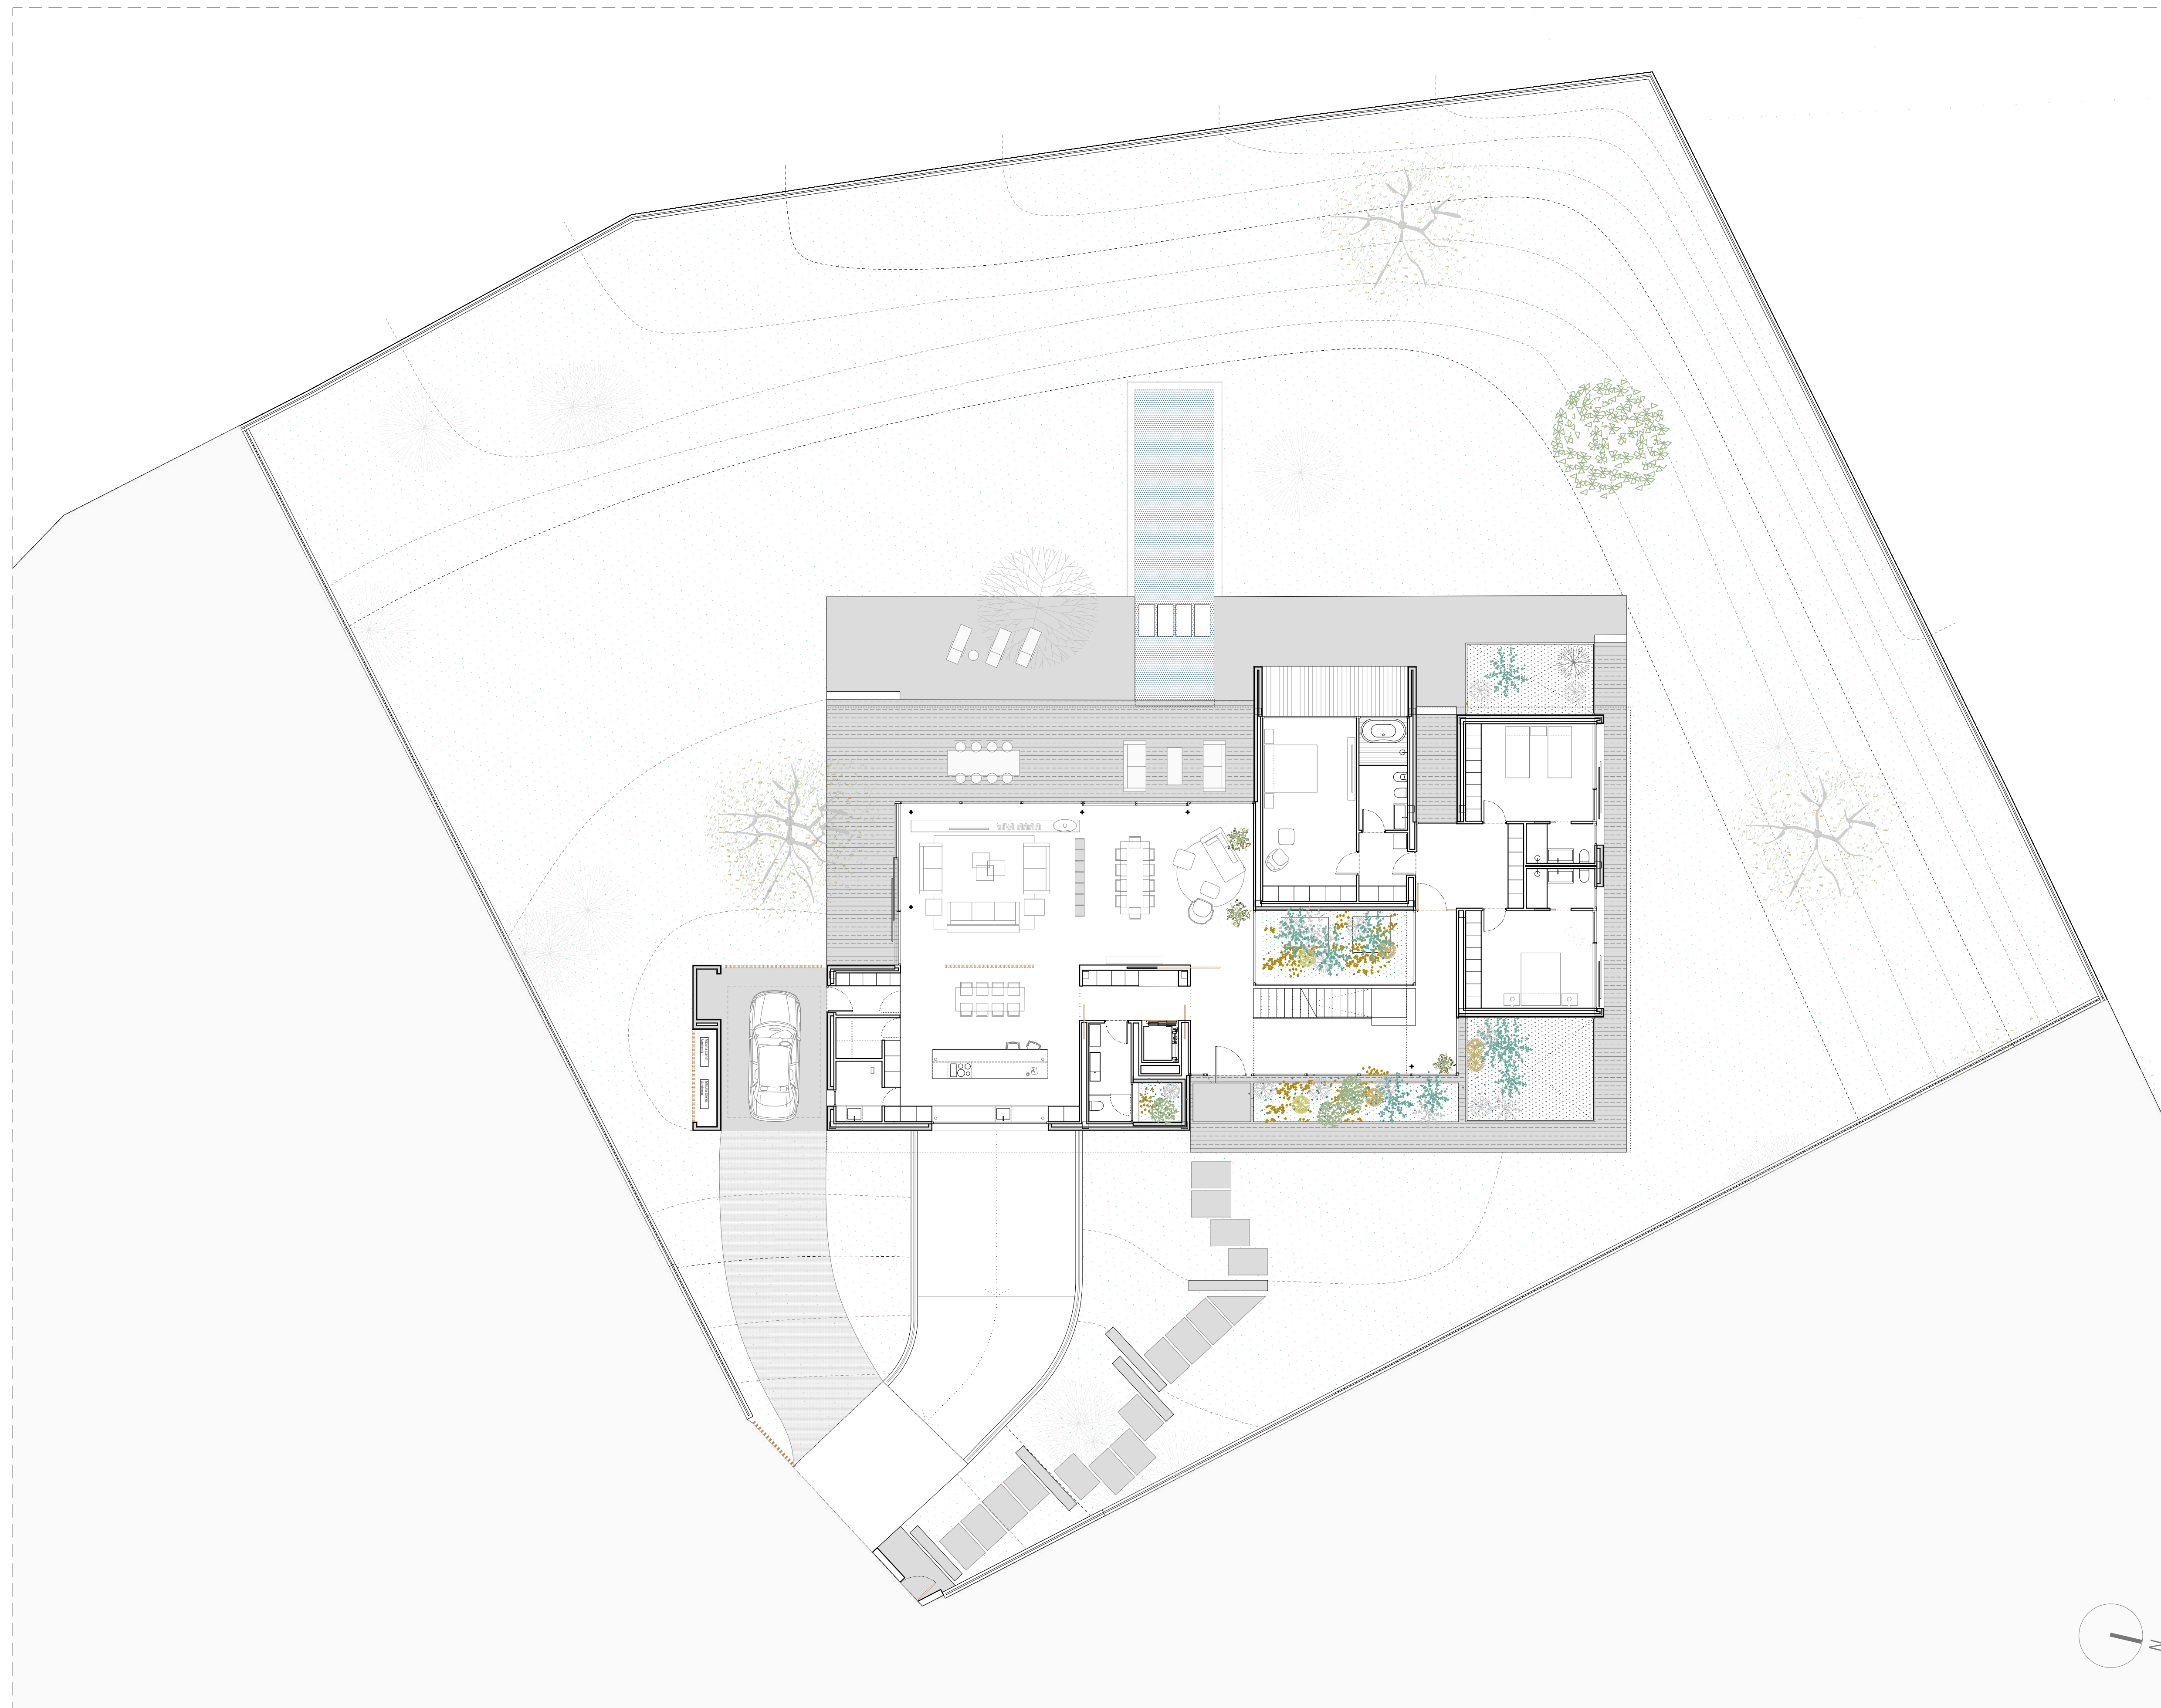

VIV 02 - PARCELA


SUPERFICIES PARCELA

VIV 02 - PARCELA: 2.534,41 m²

Escala 1:250

QH3_3 VIVIENDAS UNIFAMILIARES EN C/ ADELFA 63, URB. MONTEPRINCIPE, BOADILLA DEL MONTE, MADRID

Las viviendas podrán sufrir ligeras modificaciones en función de las dimensiones definitivas y del proyecto arquitectónico final por necesidad de obra o por decisiones técnicas impuestas administrativamente o por la dirección facultativa. El mobiliario, césped, árboles, plantas, etc., así como todo elemento ornamental figura exclusivamente a título decorativo no encontrándose incluido en los precios de venta, ni encontrándose reflejado con carácter contractual para las partes.

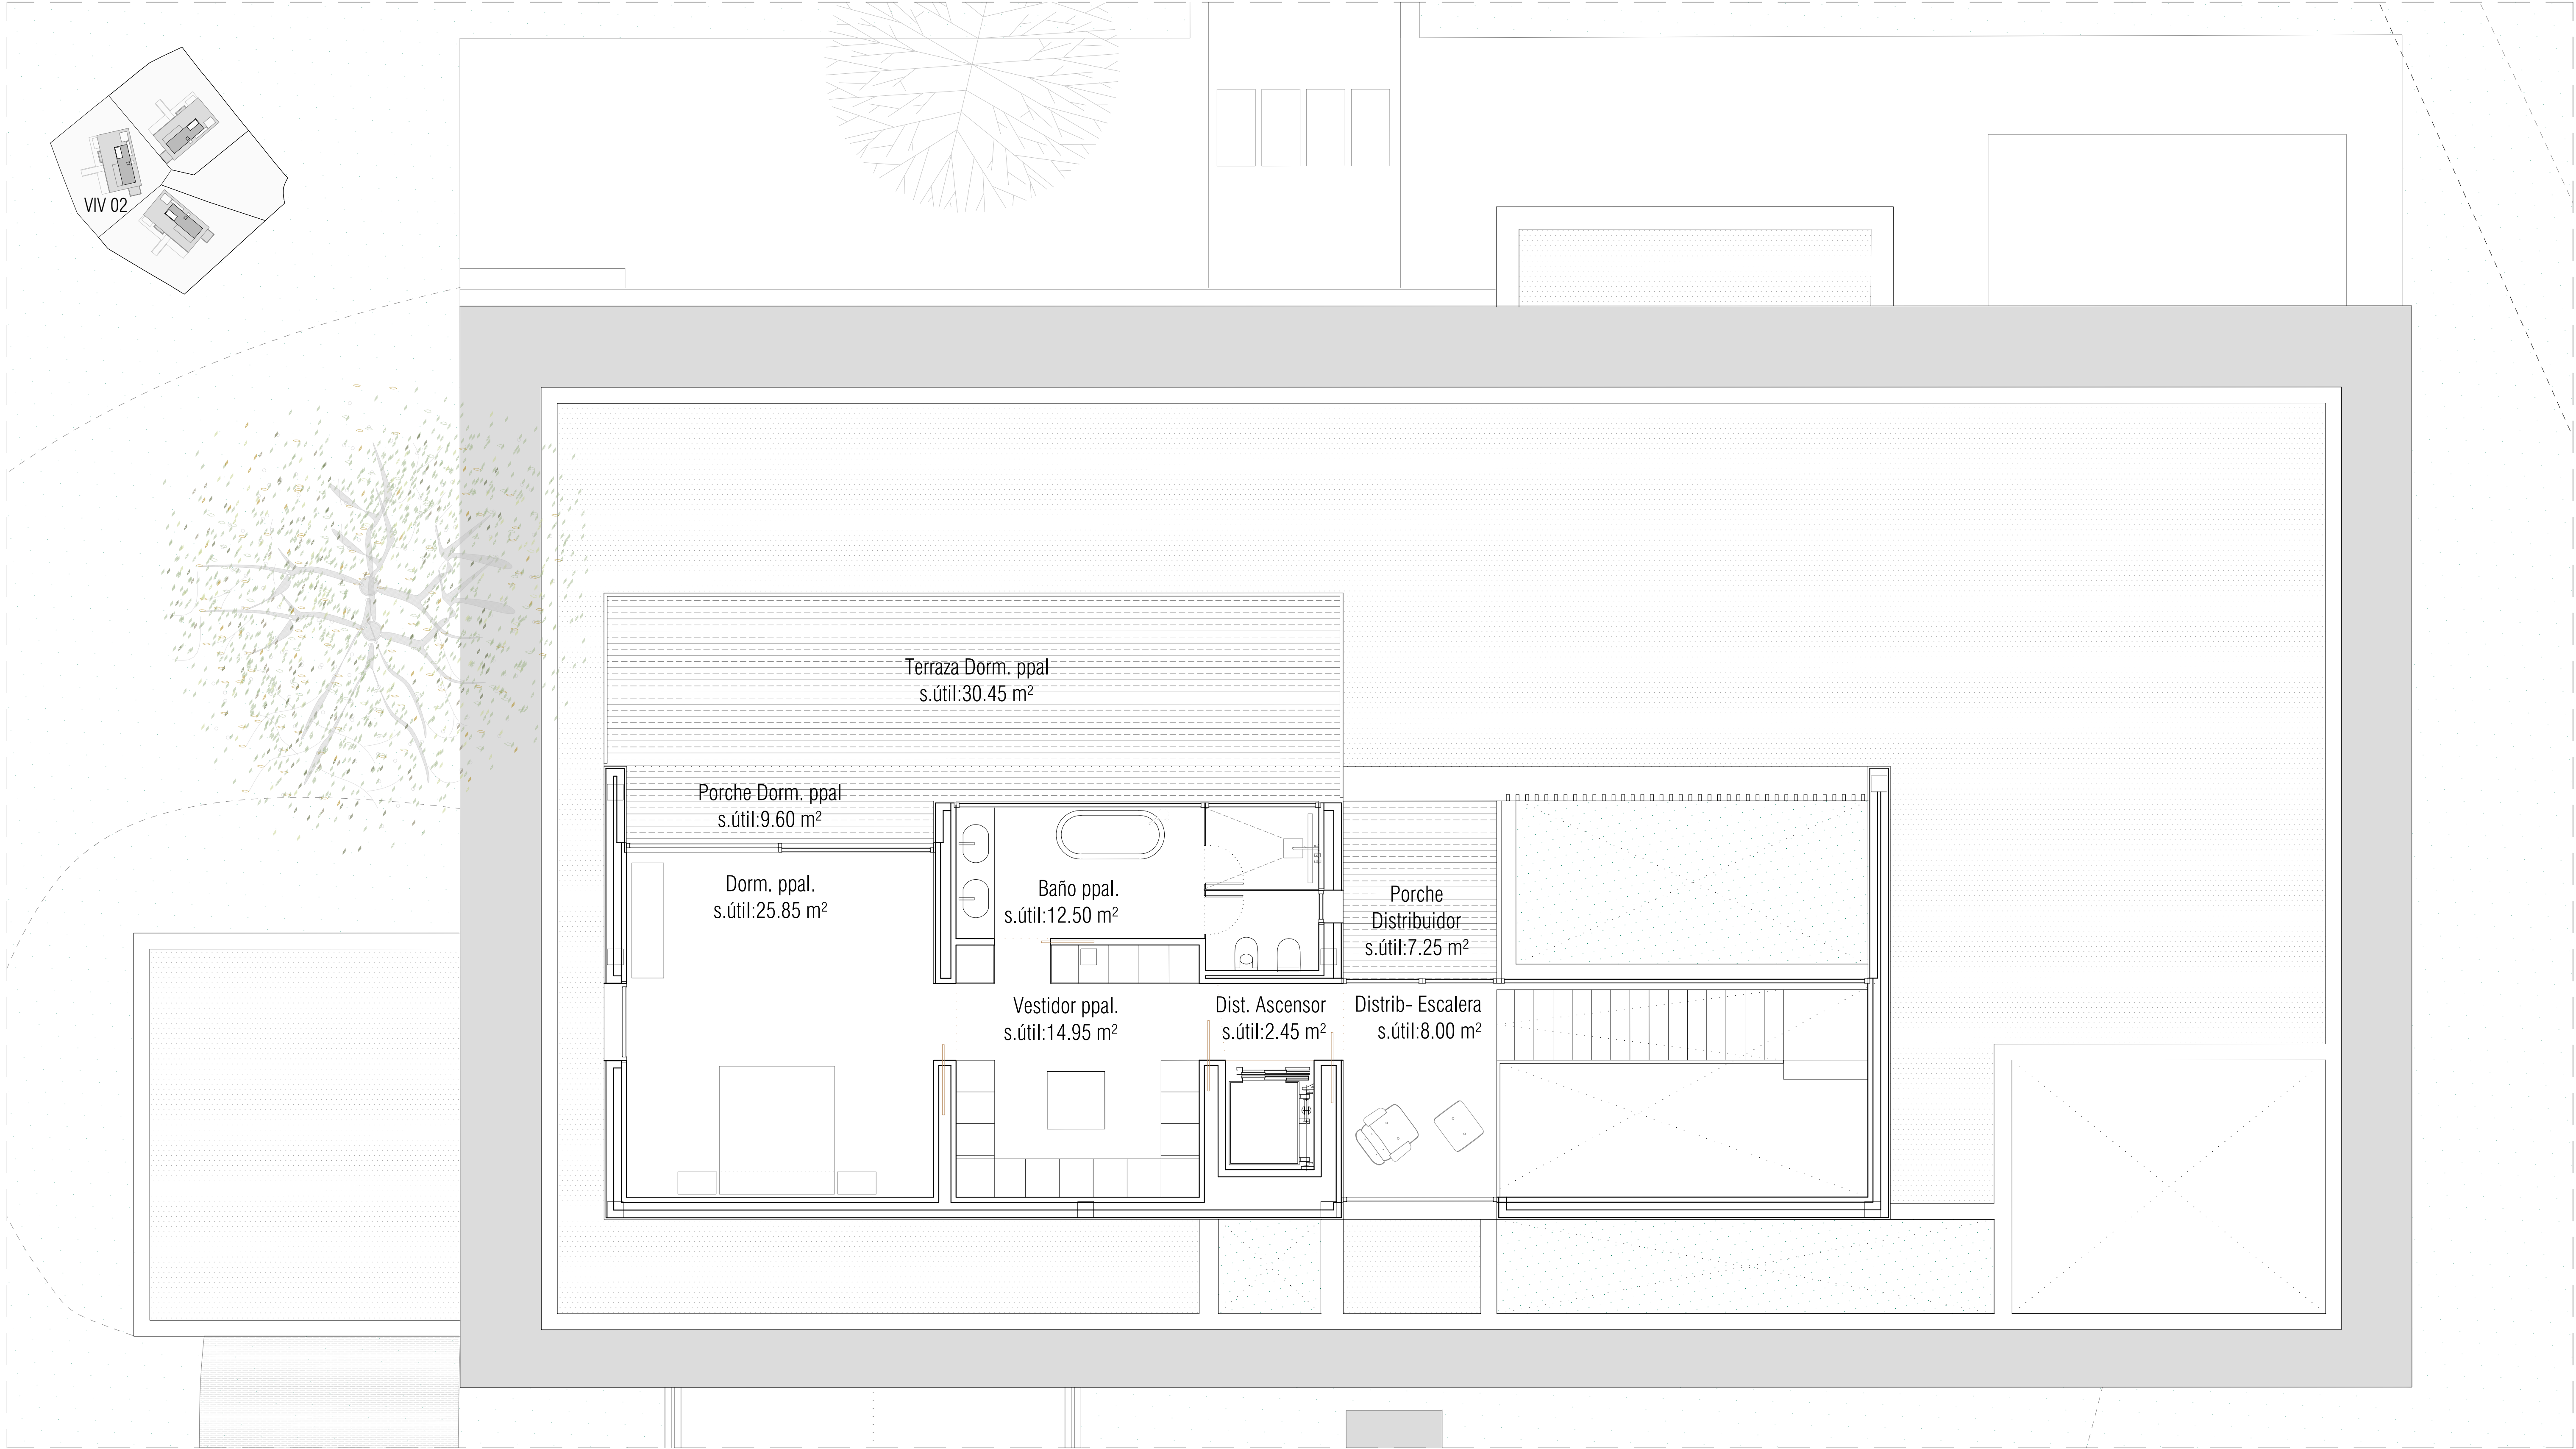

P1 - PLANTA PRIMERA
Superficies construidas

SUPERFICIES INTERIORES

PL01. Planta primera: 82,87 m²
PL00. Planta baja: 330,33 m²
PL-1. Planta sótano: 375,14 m²


TOTAL: 788,34 m²

SUPERFICIES EXTERIORES

Cubiertas: 190,88 m²
Descubiertas: 124,65 m²

TOTAL: 315,53 m²

Escala 1:100

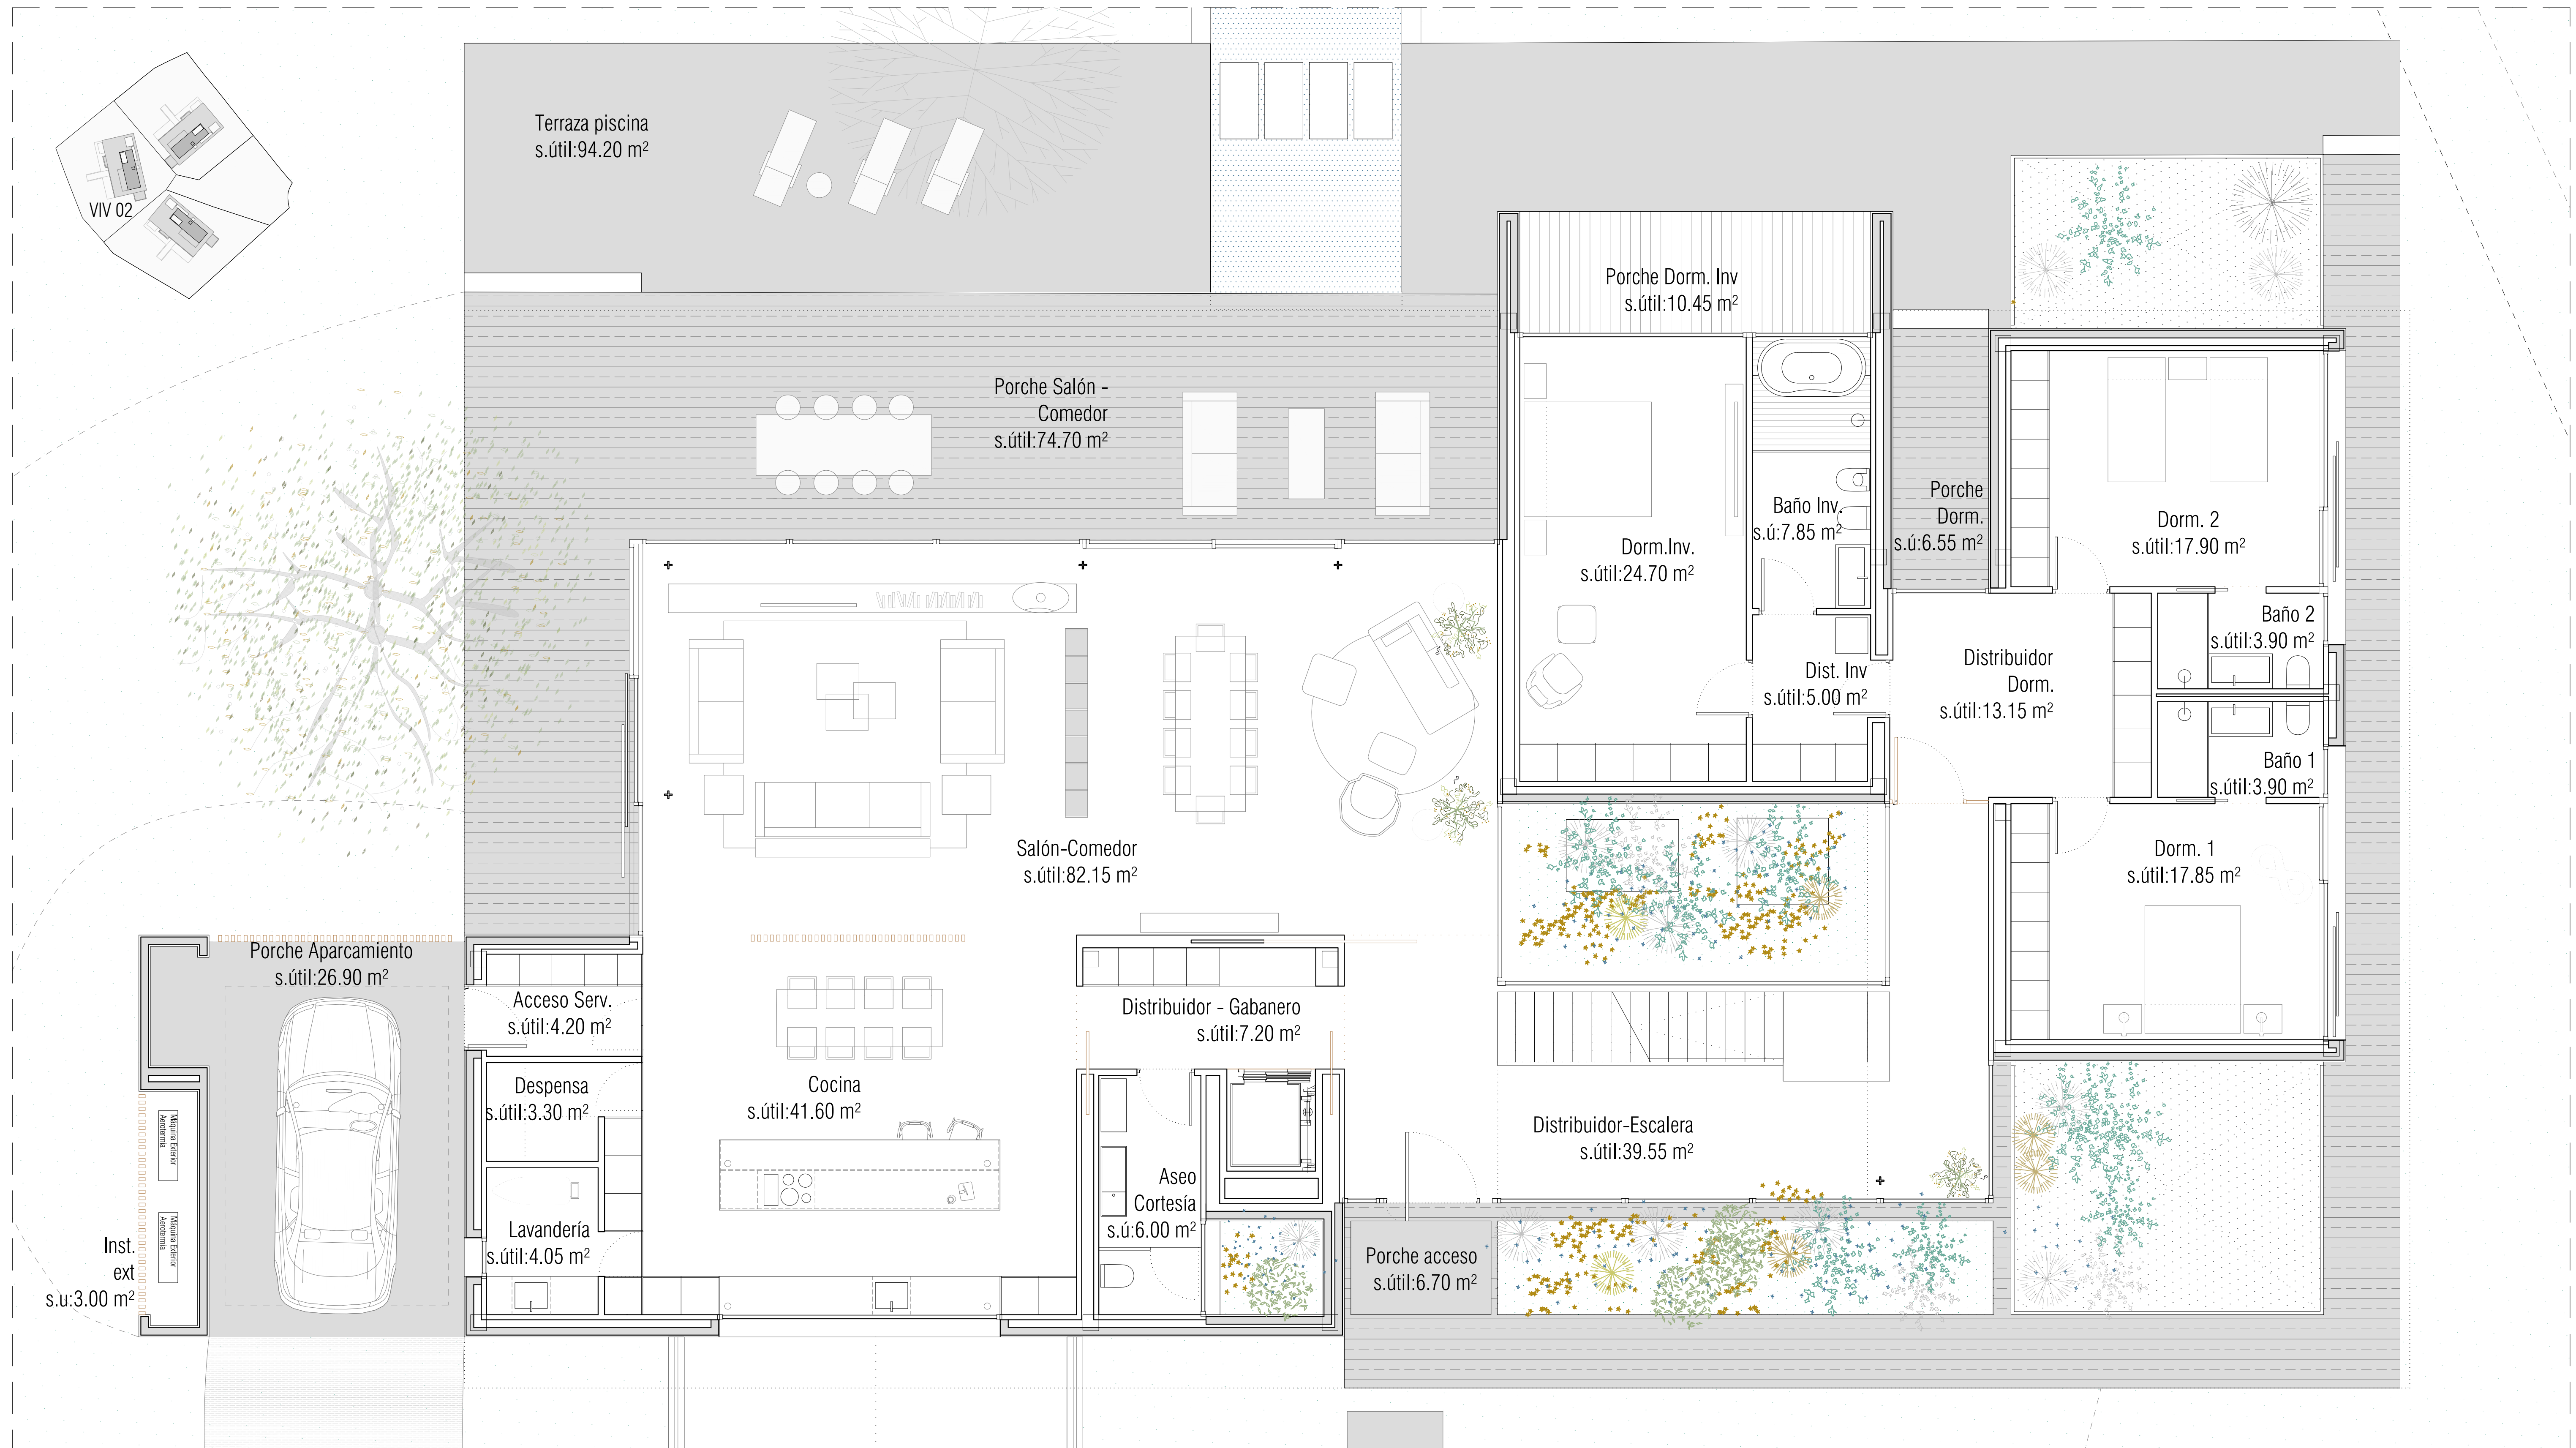

PO - PLANTA BAJA
Superficies construidas

SUPERFICIES INTERIORES

PL01. Planta primera: 82,87 m²
PL00. Planta baja: 330,33 m²
PL-1. Planta sótano: 375,14 m²

TOTAL: 788,34 m²

SUPERFICIES EXTERIORES


Cubiertas: 190,88 m²
Descubiertas: 124,65 m²

TOTAL: 315,53 m²

Escala 1:100

QH3_3 VIVIENDAS UNIFAMILIARES EN C/ ADELFA 63, URB. MONTEPRINCIPE, BOADILLA DEL MONTE, MADRID

Las viviendas podrán sufrir ligeras modificaciones en función de las dimensiones definitivas y del proyecto arquitectónico final por necesidad de obra o por decisiones técnicas impuestas administrativamente o por la dirección facultativa. El mobiliario, césped, árboles, plantas, etc., así como todo elemento ornamental figura exclusivamente a título decorativo no encontrándose incluido en los pecios de venta, ni encontrándose reflejado con carácter contractual para las partes.

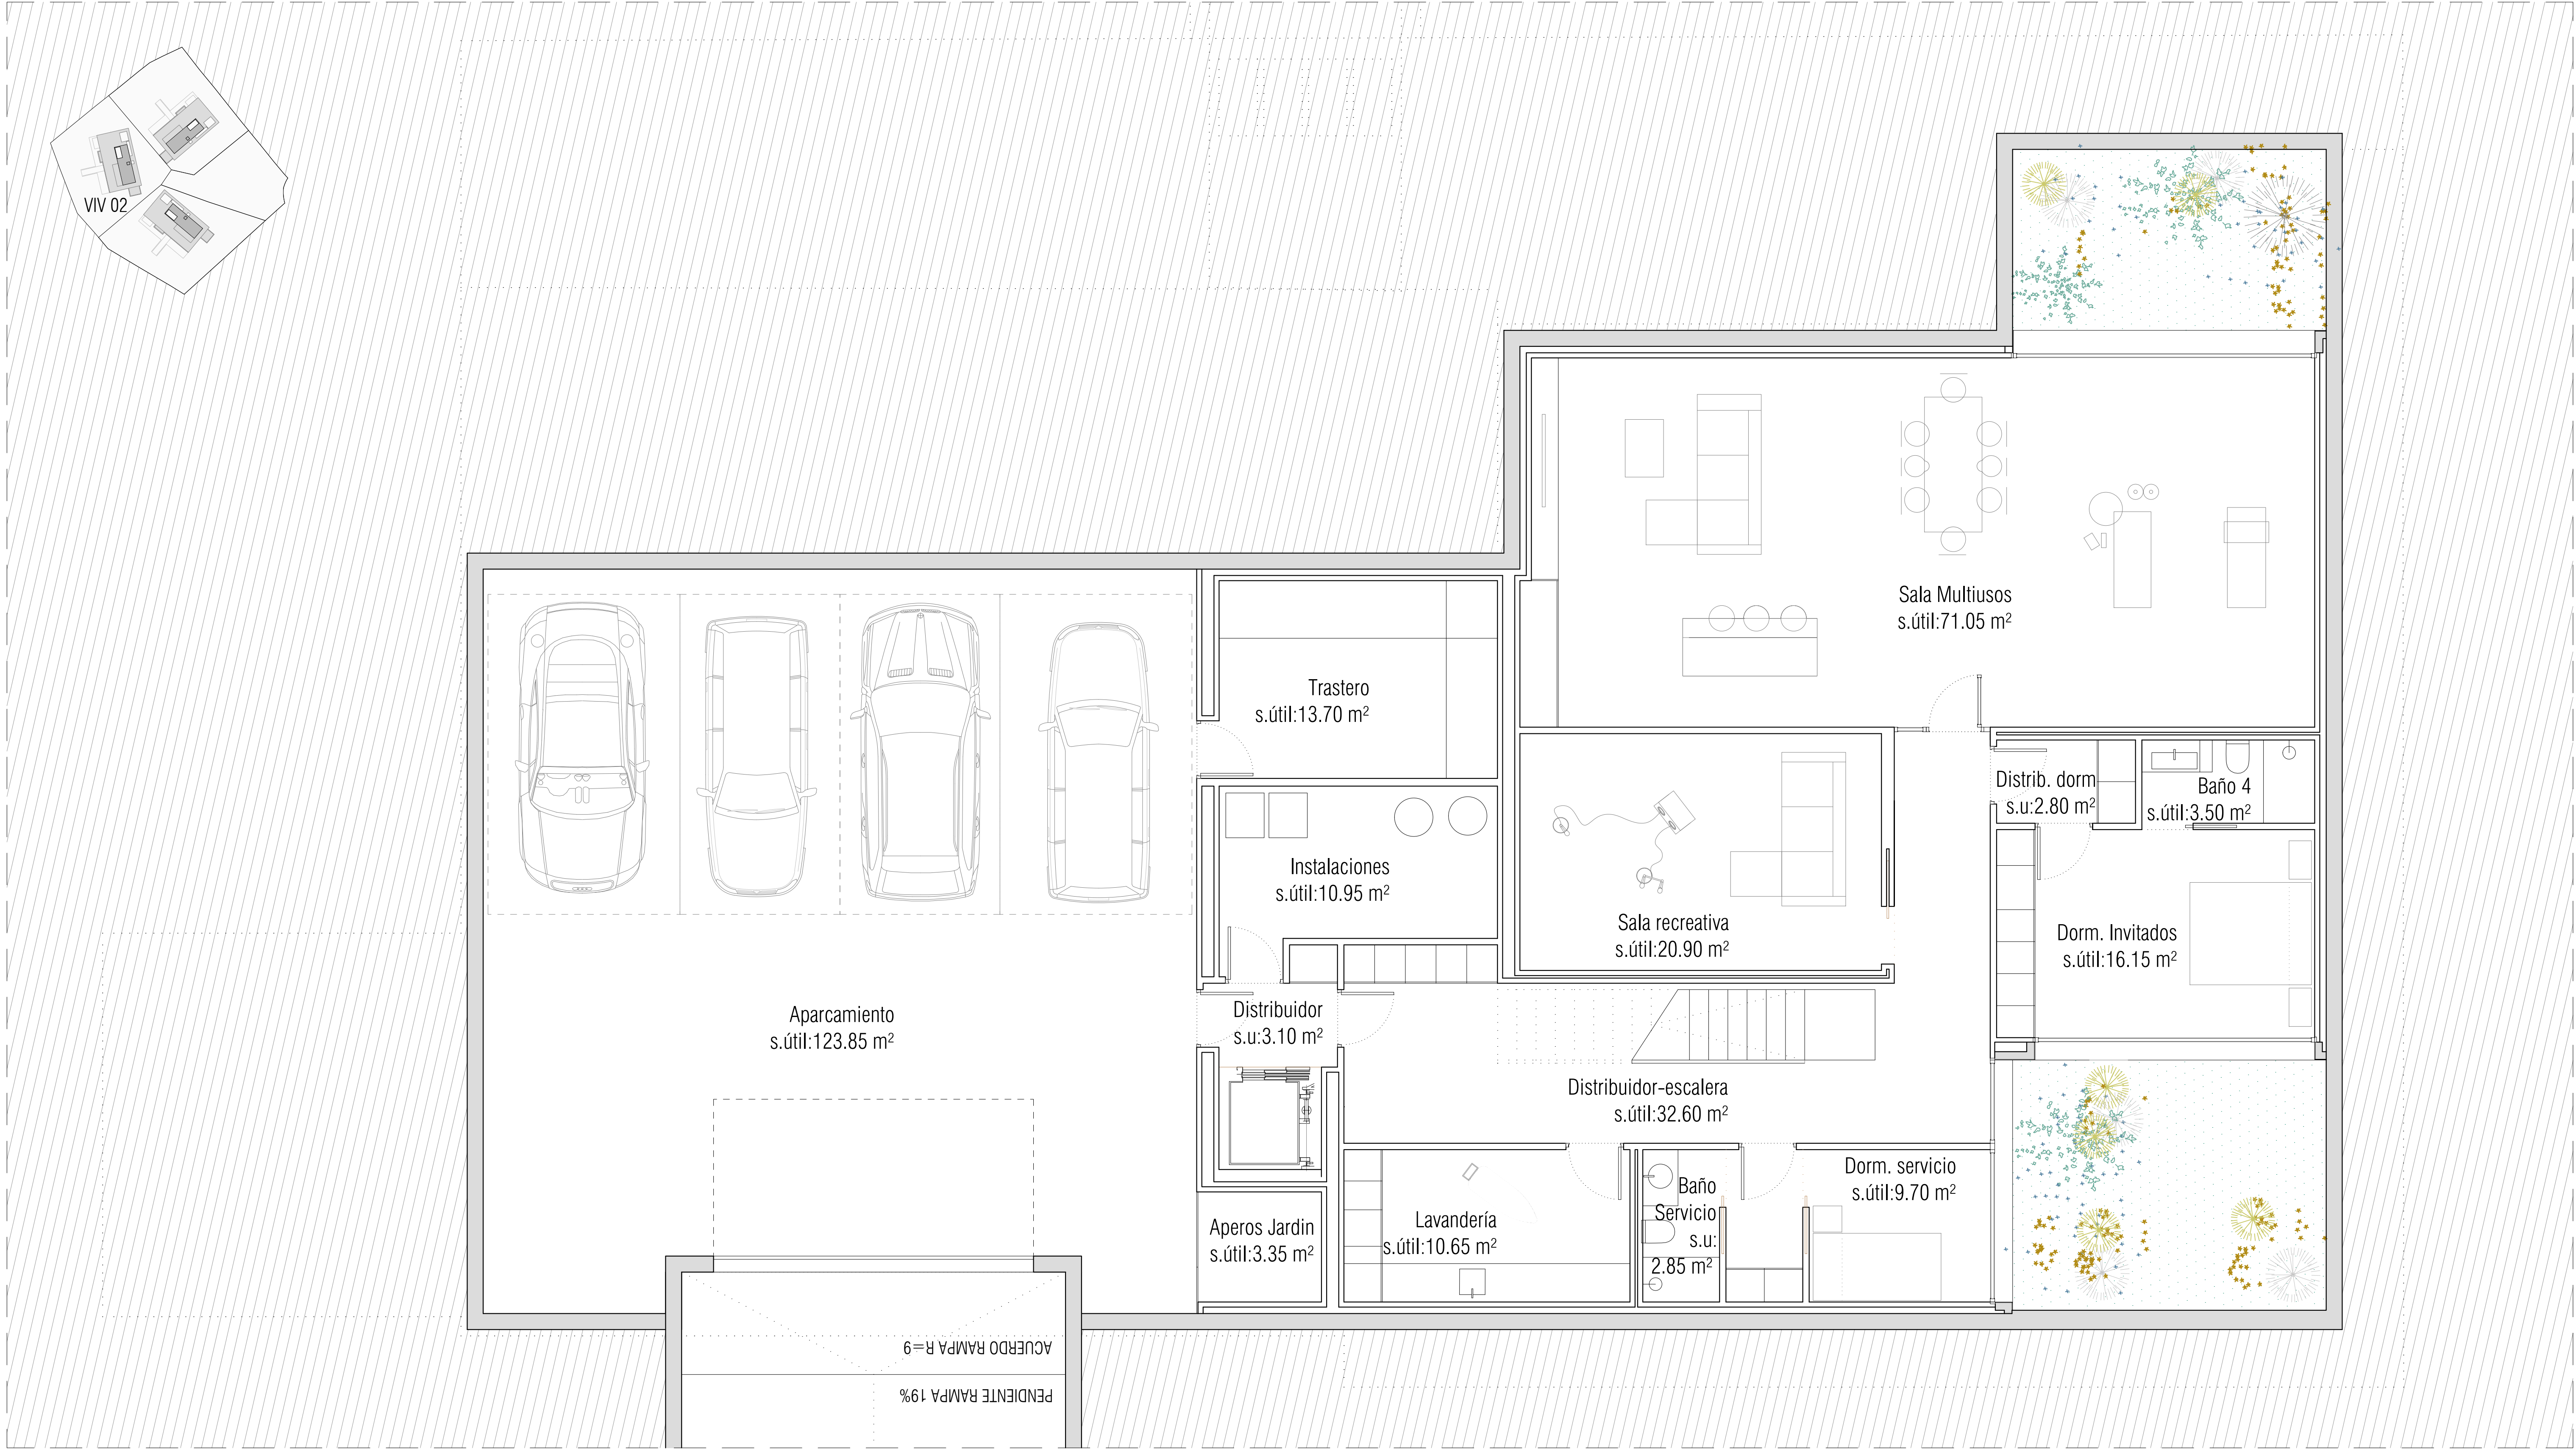

PS - PLANTA SÓTANO
Superficies construidas

SUPERFICIES INTERIORES

PL01. Planta primera:	82,87 m ²
PL00. Planta baja:	330,33 m ²
PL-1. Planta sótano:	375,14 m ²

TOTAL: 788,34 m²

SUPERFICIES EXTERIORES

Cubiertas:	190,88 m ²
Descubiertas:	124,65 m ²

TOTAL: 315,53 m²

Escala 1:100

QH3_3 VIVIENDAS UNIFAMILIARES EN C/ ADELFA 63, URB. MONTEPRINCIPE, BOADILLA DEL MONTE, MADRID

Las viviendas podrán sufrir ligeras modificaciones en función de las dimensiones definitivas y del proyecto arquitectónico final por necesidad de obra o por decisiones técnicas impuestas administrativamente o por la dirección facultativa. El mobiliario, césped, árboles, plantas, etc., así como todo elemento ornamental figura exclusivamente a título decorativo no encontrándose incluido en los pecios de venta, ni encontrándose reflejado con carácter contractual para las partes.