


La información, diseños, superficies aproximadas (incluyen la totalidad de la estancia, independientemente de la altura libre de las mismas), medidas o imágenes de los productos que puedan estar contenidos en la presente web/dossier son meramente orientativos y sujetos a posibles variaciones a exclusivo criterio del Promotor y, en ningún caso, suponen oferta contractual en firme. El mobiliario y elementos decorativos reflejados en el plano no están incluidos en la venta.

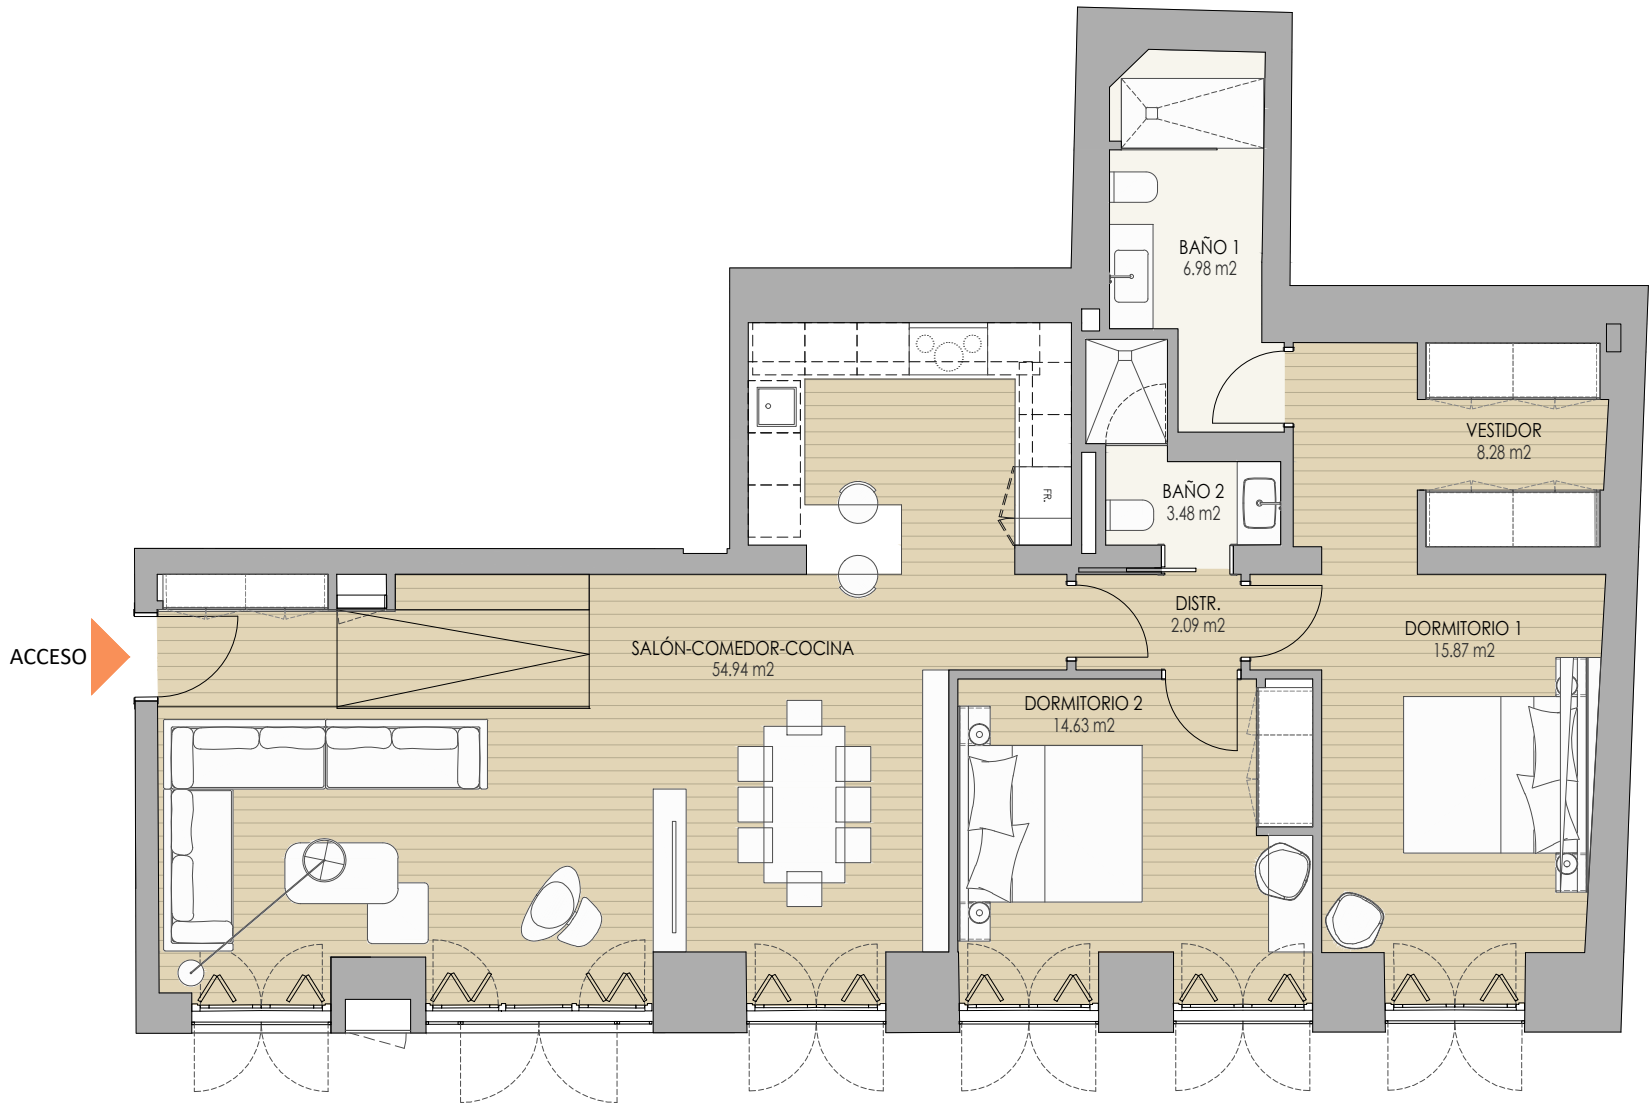


PLANTA VIVIENDA


Bajo A

Calle Duque de Rivas 4, Madrid

CUADRO DE SUPERFICIES		
SUPERFICIES ÚTILES		
PLANTA BAJA		
Salón-Comedor-Cocina	54.94 m ²	
Distribuidor	2.09 m ²	
Dormitorio 1	15.87 m ²	
Vestidor	8.28 m ²	
Baño 1	6.98 m ²	
Dormitorio 2	14.63 m ²	
Baño 2	3.48 m ²	
Trastero	3.01 m ²	
SUPERFICIE CONSTRUIDA DE VIVIENDA		134.13 m ² .
SUPERFICIE CONSTRUIDA EXTERIORES		0.00 m ² .
SUPERFICIE CONSTRUIDA TRASTERO Nº 01		5.20 m ² .
PARTE PROPORCIONAL ELEMENTOS COMUNES		63.15 m ² .
SUPERFICIE TOTAL VENTA		202.48 m ² .

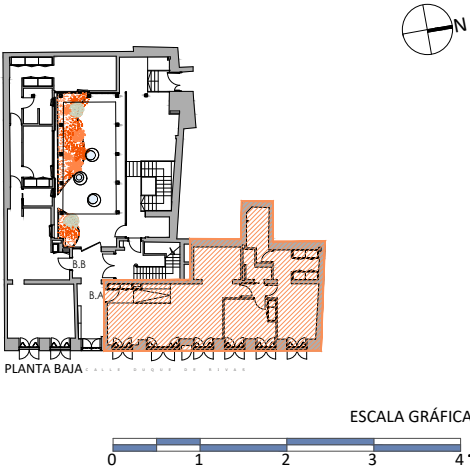

La información, diseños, superficies aproximadas (incluyen la totalidad de la estancia, independientemente de la altura libre de las mismas), medidas o imágenes de los productos que puedan estar contenidos en la presente web/dossier son meramente orientativos y sujetos a posibles variaciones a exclusivo criterio del Promotor y, en ningún caso, suponen oferta contractual en firme. El mobiliario y elementos decorativos reflejados en el plano no están incluidos en la venta.

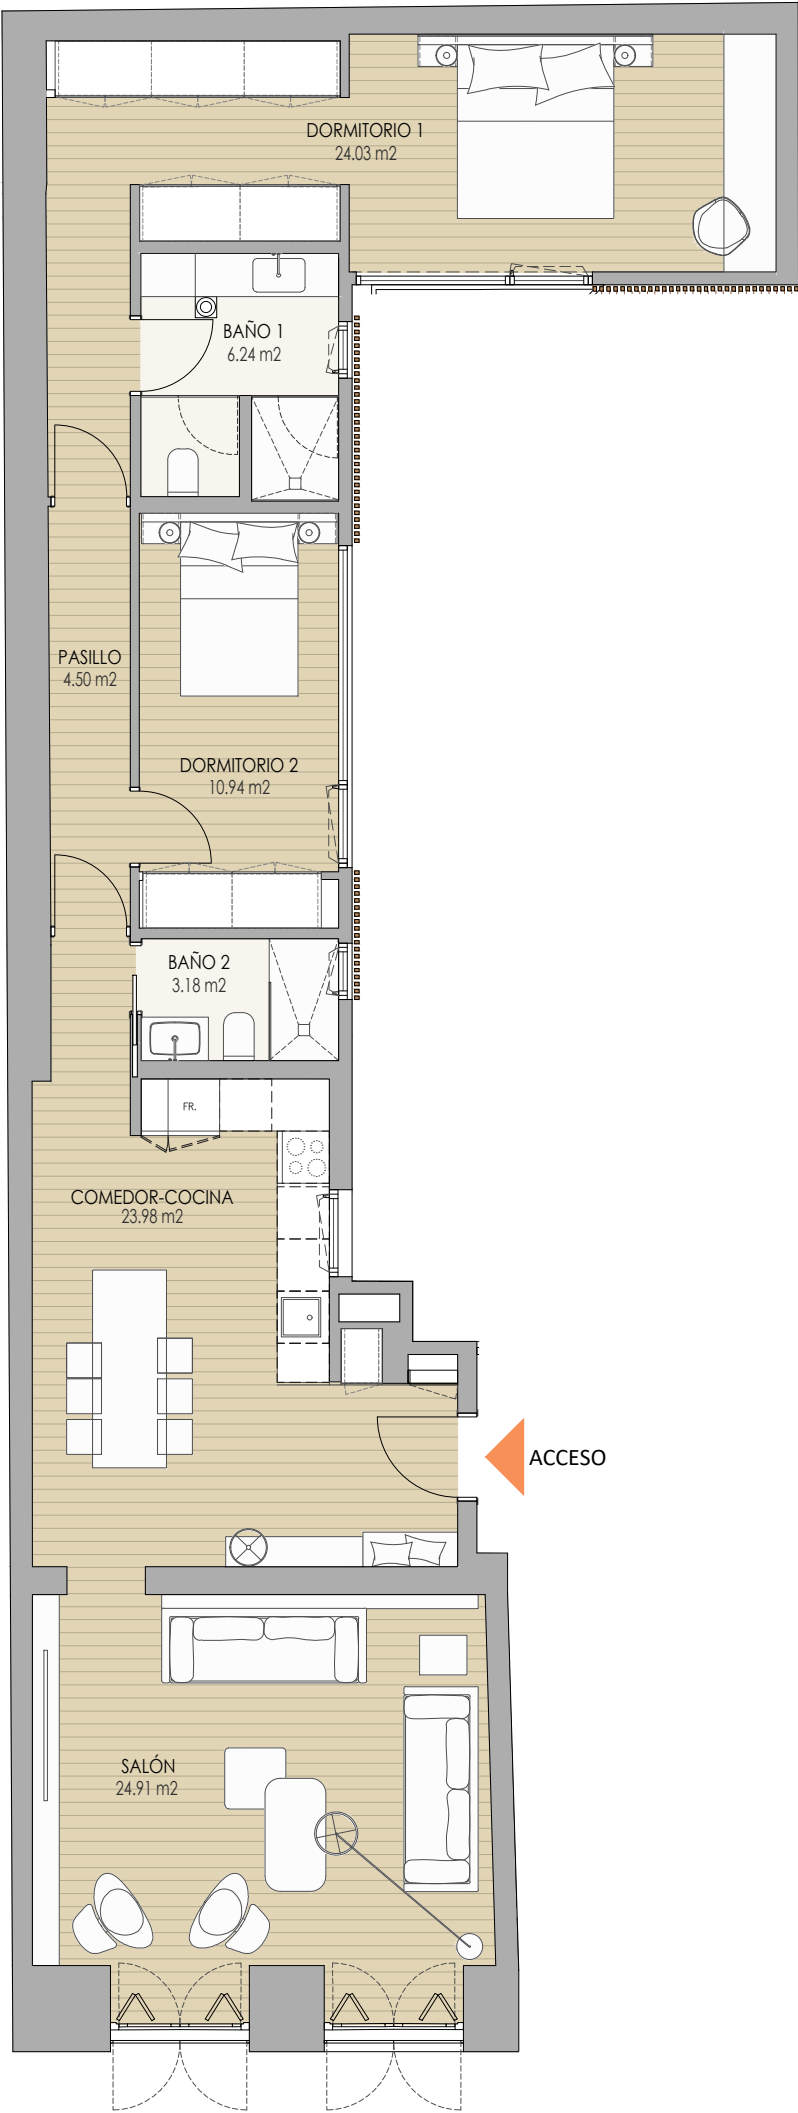

PLANTA VIVIENDA


Bajo B

Calle Duque de Rivas 4, Madrid

CUADRO DE SUPERFICIES			
SUPERFICIES ÚTILES			
PLANTA BAJA			
Salón	24.91 m2	-----	
Comedor-Cocina	23.98 m2		
Pasillo	4.50 m2		
Dormitorio 1	24.03 m2		
Baño 1	6.24 m2		
Dormitorio 2	10.94 m2		
Baño 2	3.18 m2		
		Trastero	3.01 m2
SUPERFICIE CONSTRUIDA DE VIVIENDA		122.77 m2.	
SUPERFICIE CONSTRUIDA EXTERIORES		0.00 m2.	
SUPERFICIE CONSTRUIDA TRASTERO Nº 02		3.99 m2.	
PARTE PROPORCIONAL ELEMENTOS COMUNES		57.80 m2.	
SUPERFICIE TOTAL VENTA		184.56 m2.	



La información, diseños, superficies aproximadas (incluyen la totalidad de la estancia, independientemente de la altura libre de las mismas), medidas o imágenes de los productos que puedan estar contenidos en la presente web/dossier son meramente orientativos y sujetos a posibles variaciones a exclusivo criterio del Promotor y, en ningún caso, suponen oferta contractual en firme. El mobiliario y elementos decorativos reflejados en el plano no están incluidos en la venta.

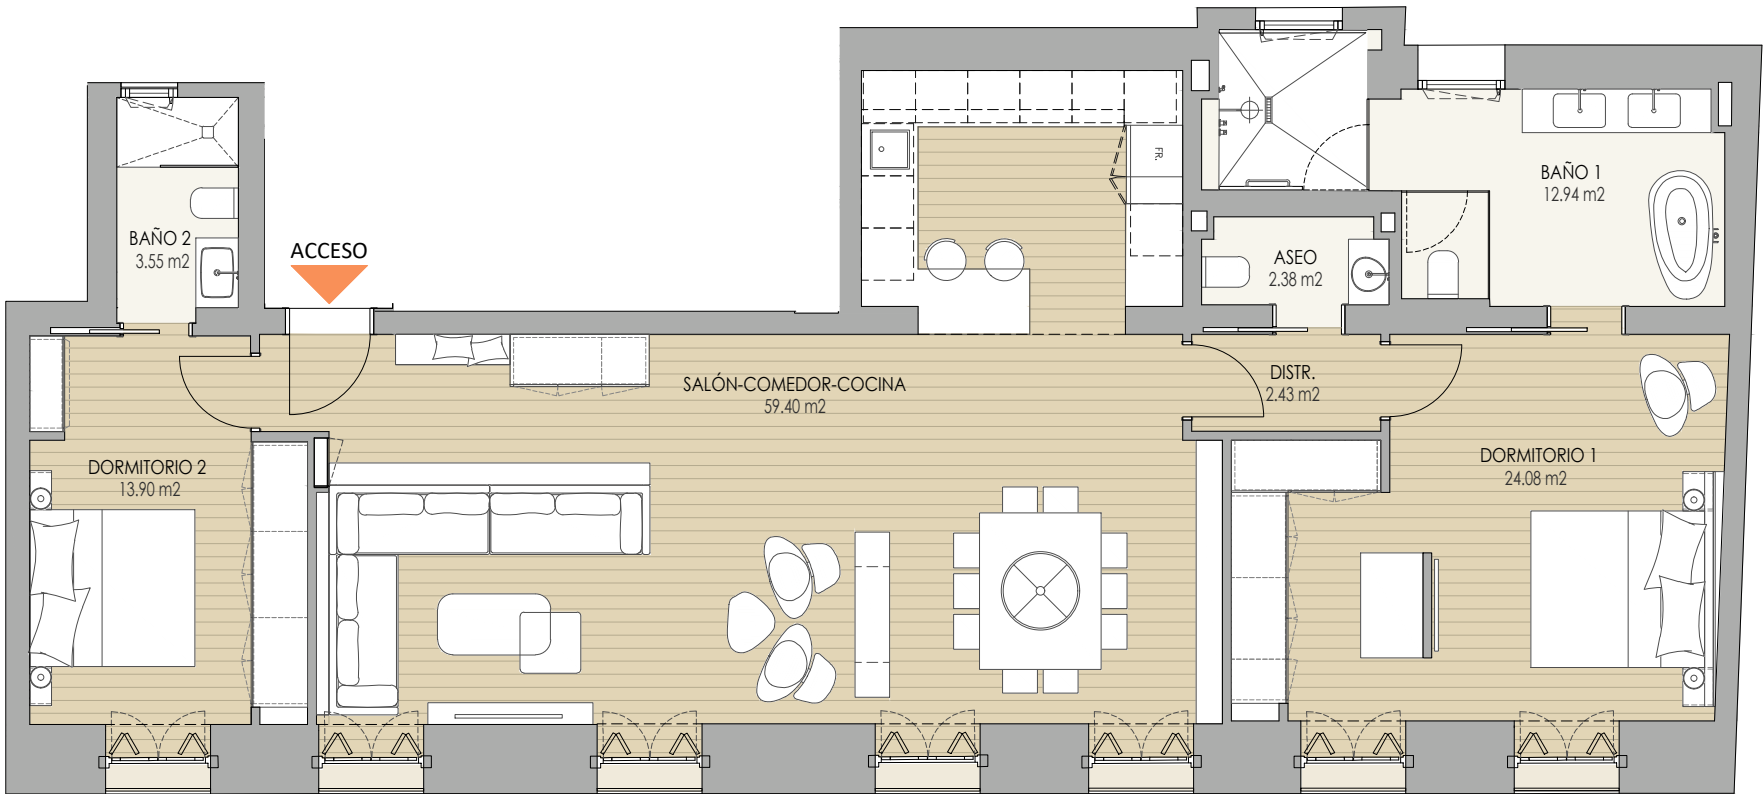

PLANTA VIVIENDA

1 A

Calle Duque de Rivas 4, Madrid

CUADRO DE SUPERFICIES

SUPERFICIES ÚTILES

PLANTA PRIMERA		
Salón-Comedor-Cocina	59.40 m2	
Distribuidor	2.43 m2	
Dormitorio 1	24.08 m2	
Baño 1	12.94 m2	
Dormitorio 2	13.90 m2	
Baño 2	3.55 m2	
Aseo	2.38 m2	
		Trastero 2.97 m2



SUPERFICIE CONSTRUIDA DE VIVIENDA 147.64 m2.

SUPERFICIE CONSTRUIDA EXTERIORES 0.00 m2.

SUPERFICIE CONSTRUIDA TRASTERO Nº 03 3.98 m2.

PARTE PROPORCIONAL ELEMENTOS COMUNES 69.51 m2.

SUPERFICIE TOTAL VENTA 221.13 m2.

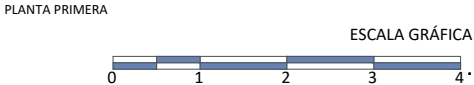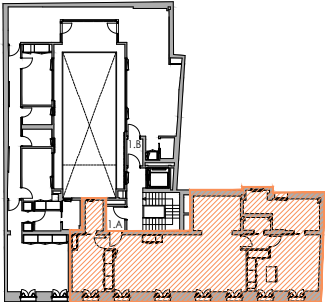

los productos que puedan estar contenidos en la presente web/dossier son meramente orientativos y sujetos a posibles variaciones a exclusivo criterio del Promotor y, en ningún caso, suponen oferta contractual en firme. El mobiliario y elementos decorativos reflejados en el plano no están incluidos en la venta.



Qhomes14

Duque de Rivas

PLANTA VIVIENDA

1 B

Calle Duque de Rivas 4, Madrid

CUADRO DE SUPERFICIES

SUPERFICIES ÚTILES

PLANTA PRIMERA

Salón-Comedor-Cocina	55.58 m2	Hall	1.78 m2
Dormitorio 1	27.16 m2	Aseo	1.76 m2
Baño 1	6.60 m2	Pasillo	11.89 m2
Dormitorio 2	11.45 m2	Terraza	7.62 m2
Dormitorio 3	11.39 m2	Corrala	17.56 m2
Baño 2	3.24 m2		
Baño 3	3.24 m2		
		Trastero	2.96 m2

SUPERFICIE CONSTRUIDA DE VIVIENDA

166.77 m2.

SUPERFICIE CONSTRUIDA EXTERIORES

26.47 m2.

SUPERFICIE CONSTRUIDA TRASTERO Nº 04

3.98 m2.

PARTE PROPORCIONAL ELEMENTOS COMUNES

90.98 m2.

SUPERFICIE TOTAL VENTA


288.20 m2.

PLANTA PRIMERA

ESCALA GRÁFICA

01234

La información, diseños, superficies aproximadas (incluyen la totalidad de la estancia, independientemente de la altura libre de las mismas), medidas o imágenes de los productos que puedan estar contenidos en la presente web/dossier son meramente orientativos y sujetos a posibles variaciones a exclusivo criterio del Promotor y, en ningún caso, suponen oferta contractual en firme. El mobiliario y elementos decorativos reflejados en el plano no están incluidos en la venta.

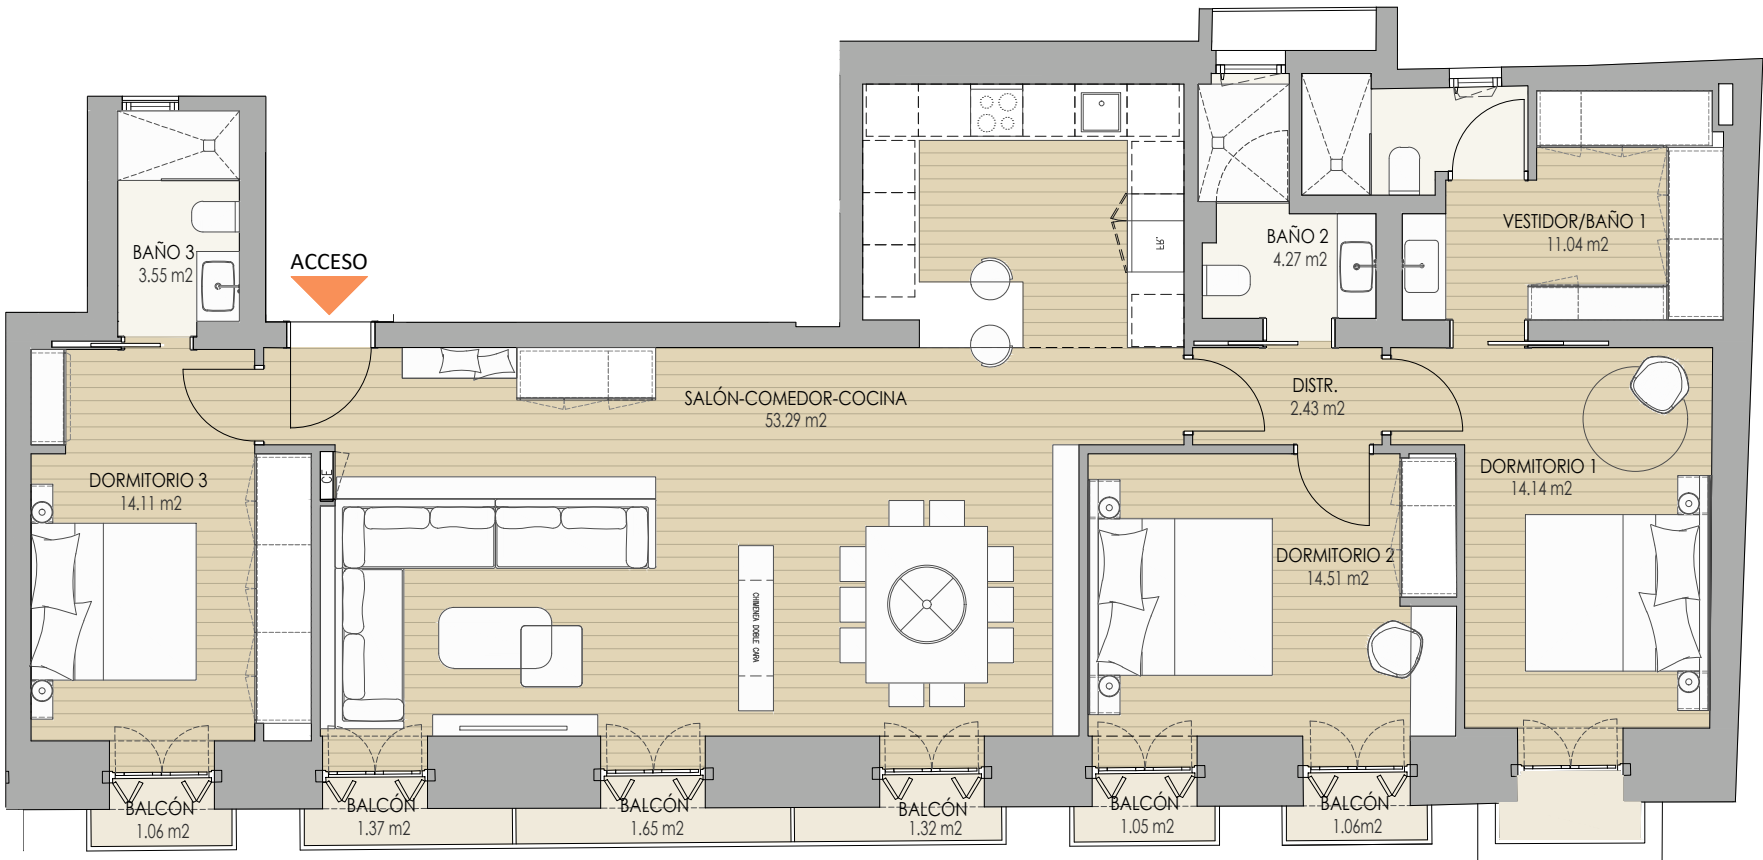

PLANTA VIVIENDA

2 A

Calle Duque de Rivas 4, Madrid

CUADRO DE SUPERFICIES

SUPERFICIES ÚTILES

PLANTA SEGUNDA			
Salón-Comedor-Cocina	53.29 m2	Balcones	8.56 m2
Distribuidor	2.43 m2		
Dormitorio 1	14.14 m2		
Vestidor / Baño 1	11.04 m2		
Dormitorio 2	14.51 m2		
Baño 2	4.27 m2		
Dormitorio 3	14.11 m2		
Baño 3	3.55 m2	Trastero	4.38 m2



SUPERFICIE CONSTRUIDA DE VIVIENDA147.50 m2.

SUPERFICIE CONSTRUIDA EXTERIORES7.45 m2.


SUPERFICIE CONSTRUIDA TRASTERO Nº 058.97 m2.

PARTE PROPORCIONAL ELEMENTOS COMUNES72.95 m2.

SUPERFICIE TOTAL VENTA236.87 m2.

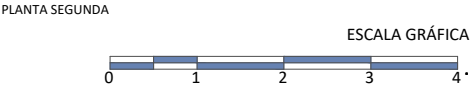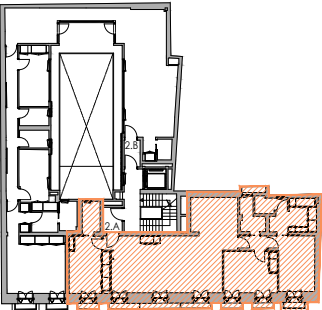

La información, diseños, superficies aproximadas (incluyen la totalidad de la estancia, independientemente de la altura libre de las mismas), medidas o imágenes de los productos que puedan estar contenidos en la presente web/dossier son meramente orientativos y sujetos a posibles variaciones a exclusivo criterio del Promotor y, en ningún caso, suponen oferta contractual en firme. El mobiliario y elementos decorativos reflejados en el plano no están incluidos en la venta.


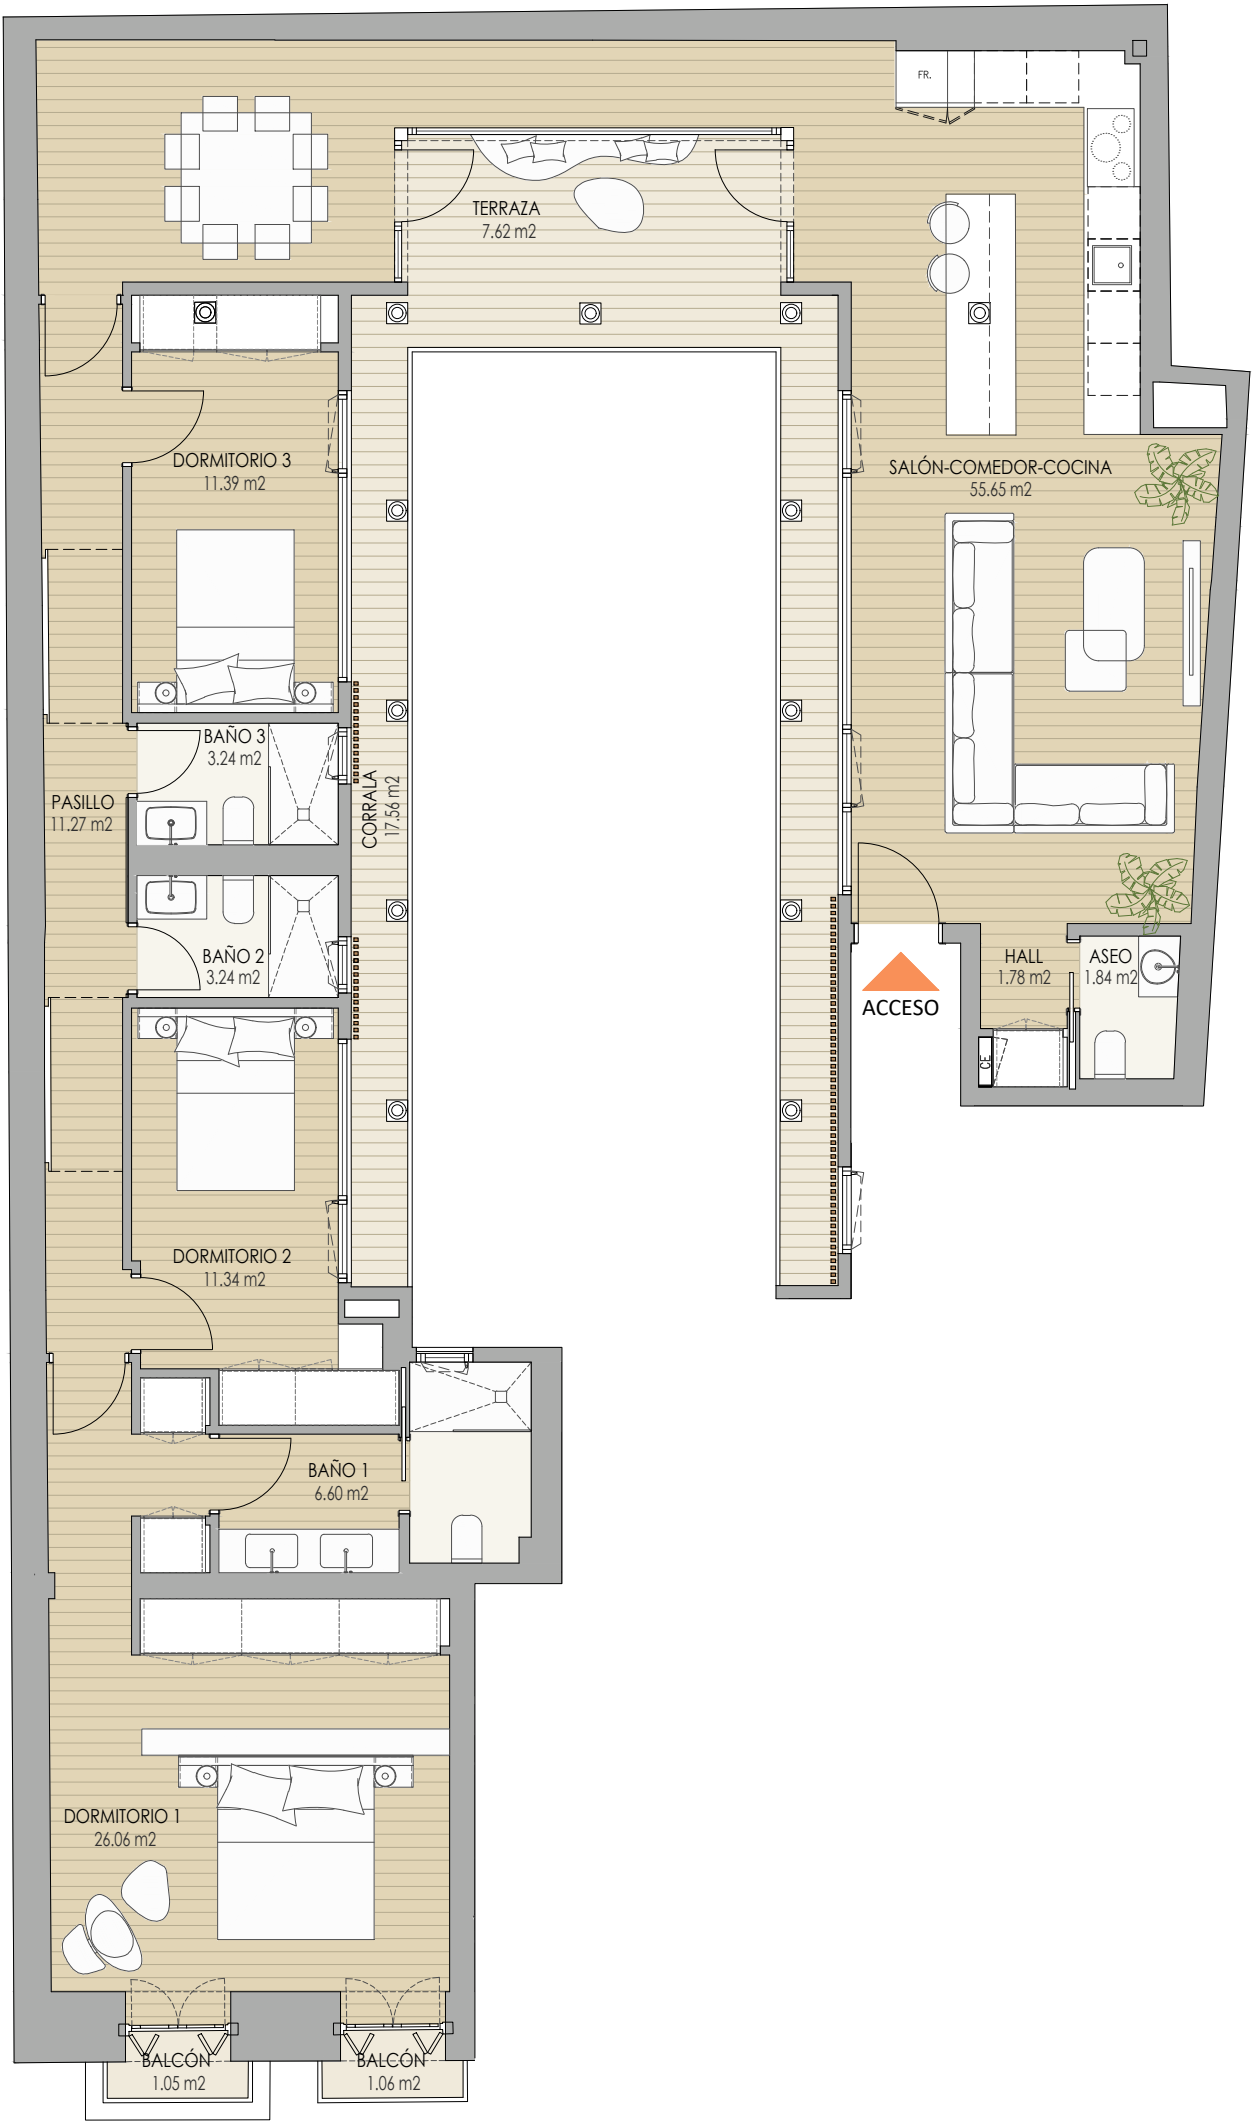


PLANTA VIVIENDA


2 B

Calle Duque de Rivas 4, Madrid

CUADRO DE SUPERFICIES			
SUPERFICIES ÚTILES			
PLANTA SEGUNDA			
Salón-Comedor-Cocina	55.65 m2	Hall	1.78 m2
Dormitorio 1	26.06 m2	Aseo	1.84 m2
Baño 1	6.60 m2	Pasillo	11.27 m2
Dormitorio 2	11.34 m2	Terraza	7.62 m2
Dormitorio 3	11.39 m2	Corrala	17.56 m2
Baño 2	3.24 m2	Balcones	2.11 m2
Baño 3	3.24 m2		
		Trastero	4.27 m2
SUPERFICIE CONSTRUIDA DE VIVIENDA		162.02 m2.	
SUPERFICIE CONSTRUIDA EXTERIORES		28.71 m2.	
SUPERFICIE CONSTRUIDA TRASTERO Nº 06		7.60 m2.	
PARTE PROPORCIONAL ELEMENTOS COMUNES		89.80 m2.	
SUPERFICIE TOTAL VENTA		288.13 m2.	

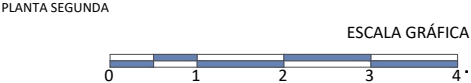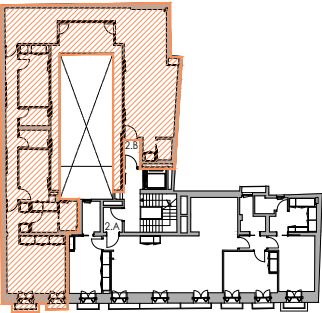

La información, diseños, superficies aproximadas (incluyen la totalidad de la estancia, independientemente de la altura libre de las mismas), medidas o imágenes de los productos que puedan estar contenidos en la presente web/dossier son meramente orientativos y sujetos a posibles variaciones a exclusivo criterio del Promotor y, en ningún caso, suponen oferta contractual en firme. El mobiliario y elementos decorativos reflejados en el plano no están incluidos en la venta.

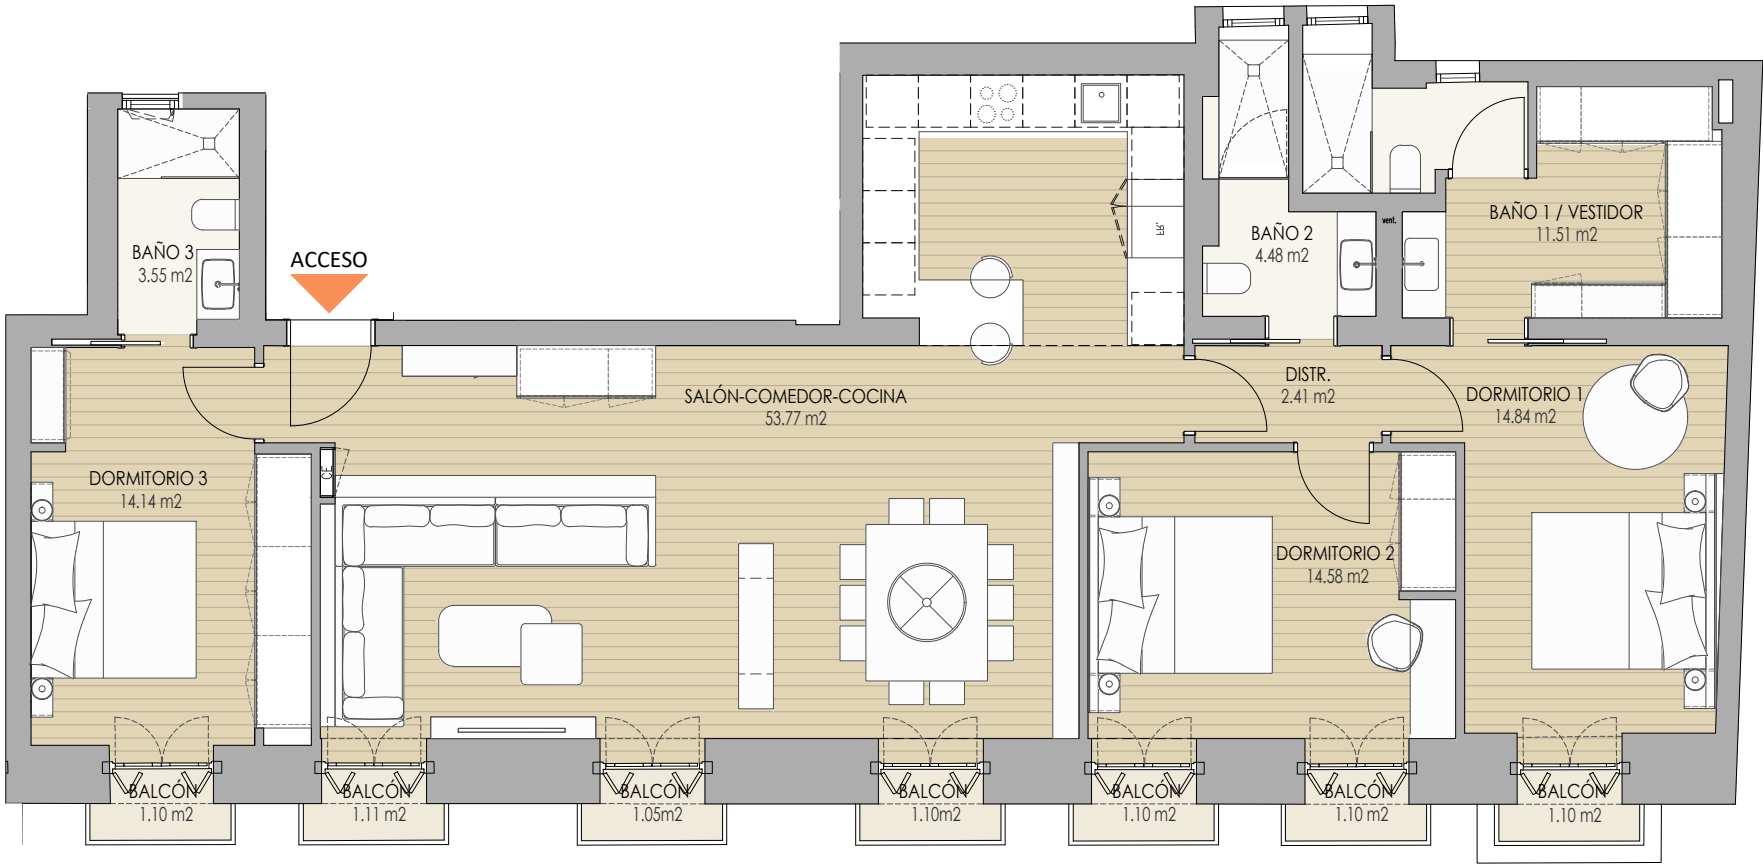

PLANTA VIVIENDA

3 A

Calle Duque de Rivas 4, Madrid

CUADRO DE SUPERFICIES

SUPERFICIES ÚTILES

PLANTA TERCERA			
Salón-Comedor-Cocina	53.77 m2	Balcones	7.66 m2
Distribuidor	2.41 m2		
Dormitorio 1	14.84 m2		
Vestidor / Baño 1	11.51 m2		
Dormitorio 2	14.58 m2		
Baño 2	4.48 m2		
Dormitorio 3	14.14 m2		
Baño 3	3.55 m2	Trastero	3.02 m2



SUPERFICIE CONSTRUIDA DE VIVIENDA147,24 m2.

SUPERFICIE CONSTRUIDA EXTERIORES6.30 m2.

SUPERFICIE CONSTRUIDA TRASTERO Nº 074.08 m2.

PARTE PROPORCIONAL ELEMENTOS COMUNES72.29 m2.

SUPERFICIE TOTAL VENTA229.91 m2.

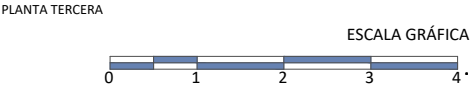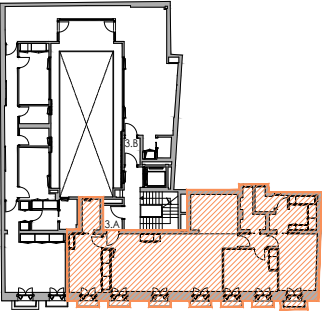

La información, diseños, superficies aproximadas (incluyen la totalidad de la estancia, independientemente de la altura libre de las mismas), medidas o imágenes de los productos que puedan estar contenidos en la presente web/dossier son meramente orientativos y sujetos a posibles variaciones a exclusivo criterio del Promotor y, en ningún caso, suponen oferta contractual en firme. El mobiliario y elementos decorativos reflejados en el plano no están incluidos en la venta.





PLANTA VIVIENDA


3 B

Calle Duque de Rivas 4, Madrid

CUADRO DE SUPERFICIES			
SUPERFICIES ÚTILES			
PLANTA TERCERA			
Salón-Comedor-Cocina	55.85 m2	Hall	1.78 m2
Dormitorio 1	27.03 m2	Aseo	1.75 m2
Baño 1	6.61 m2	Pasillo	12.19 m2
Dormitorio 2	11.47 m2	Terraza	7.62 m2
Dormitorio 3	11.39 m2	Corrala	17.56 m2
Baño 2	3.24 m2	Balcones	2.21 m2
Baño 3	3.24 m2		
		Trastero	3.02 m2
SUPERFICIE CONSTRUIDA DE VIVIENDA		166.14 m2.	
SUPERFICIE CONSTRUIDA EXTERIORES		28.71 m2.	
SUPERFICIE CONSTRUIDA TRASTERO Nº 08		4.08 m2.	
PARTE PROPORCIONAL ELEMENTOS COMUNES		91.74 m2.	
SUPERFICIE TOTAL VENTA		290.67 m2.	

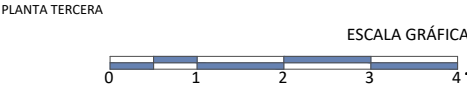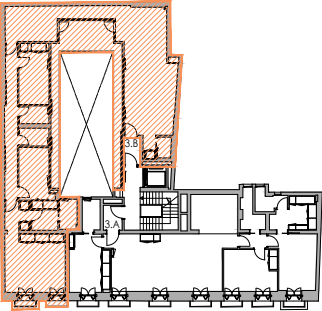

La información, diseños, superficies aproximadas (incluyen la totalidad de la estancia, independientemente de la altura libre de las mismas), medidas o imágenes de los productos que puedan estar contenidos en la presente web/dossier son meramente orientativos y sujetos a posibles variaciones a exclusivo criterio del Promotor y, en ningún caso, suponen oferta contractual en firme. El mobiliario y elementos decorativos reflejados en el plano no están incluidos en la venta.

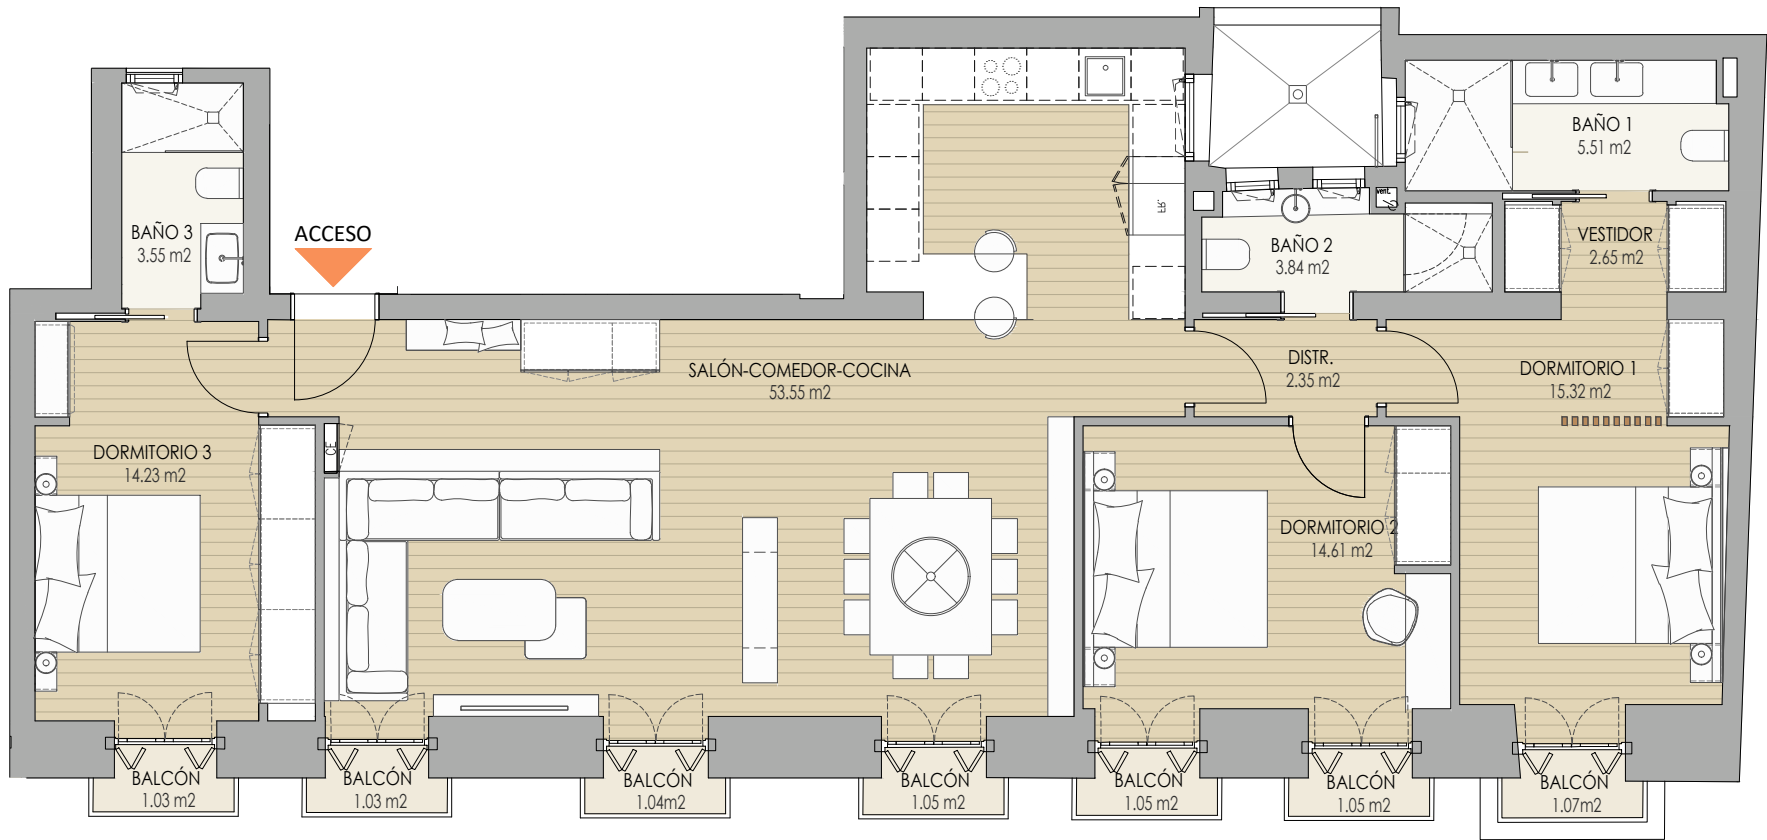

PLANTA VIVIENDA

4 A

Calle Duque de Rivas 4, Madrid

CUADRO DE SUPERFICIES

SUPERFICIES ÚTILES

PLANTA CUARTA			
Salón-Comedor-Cocina	53.55 m2	Balcones	7.37 m2
Distribuidor	2.35 m2		
Dormitorio 1	15.32 m2		
Vestidor	2.65 m2		
Baño 1	5.51 m2		
Dormitorio 2	14.61 m2		
Baño 2	3.84 m2		
Dormitorio 3	14.23 m2		
Baño 3	3.55 m2	Trastero	3.01 m2



SUPERFICIE CONSTRUIDA DE VIVIENDA142.99 m2.

SUPERFICIE CONSTRUIDA EXTERIORES6.30 m2.

SUPERFICIE CONSTRUIDA TRASTERO Nº 094.08 m2.

PARTE PROPORCIONAL ELEMENTOS COMUNES70.29 m2.

SUPERFICIE TOTAL VENTA223.66 m2.

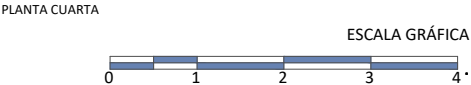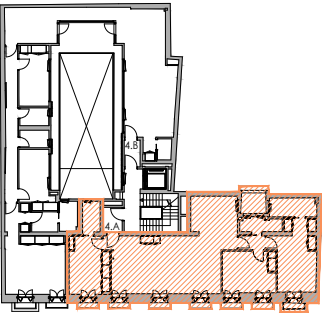

La información, diseños, superficies aproximadas (incluyen la totalidad de la estancia, independientemente de la altura libre de las mismas), medidas o imágenes de los productos que puedan estar contenidos en la presente web/dossier son meramente orientativos y sujetos a posibles variaciones a exclusivo criterio del Promotor y, en ningún caso, suponen oferta contractual en firme. El mobiliario y elementos decorativos reflejados en el plano no están incluidos en la venta.



PLANTA VIVIENDA

4 B

Calle Duque de Rivas 4, Madrid

CUADRO DE SUPERFICIES

SUPERFICIES ÚTILES

PLANTA CUARTA			
Salón-Comedor-Cocina	56.07 m2	Hall	1.78 m2
Dormitorio 1	25.00 m2	Aseo	1.79 m2
Baño 1	8.58 m2	Pasillo	12.18 m2
Dormitorio 2	11.47 m2	Terraza	7.62 m2
Dormitorio 3	11.39 m2	Corrala	17.56 m2
Baño 2	3.24 m2	Balcones	2.14 m2
Baño 3	3.24 m2		
		Trastero	3.21 m2



SUPERFICIE CONSTRUIDA DE VIVIENDA 166.11 m2.

SUPERFICIE CONSTRUIDA EXTERIORES 28.64 m2.


SUPERFICIE CONSTRUIDA TRASTERO Nº 10 3.68 m2.

PARTE PROPORCIONAL ELEMENTOS COMUNES 91.69 m2.

SUPERFICIE TOTAL VENTA 290.12 m2.

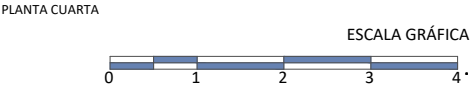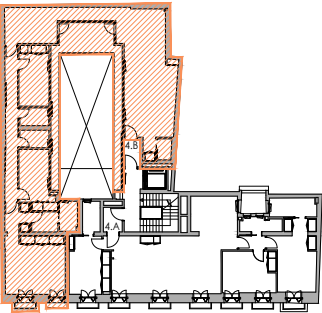

La información, diseños, superficies aproximadas (incluyen la totalidad de la estancia, independientemente de la altura libre de las mismas), medidas o imágenes de los productos que puedan estar contenidos en la presente web/dossier son meramente orientativos y sujetos a posibles variaciones a exclusivo criterio del Promotor y, en ningún caso, suponen oferta contractual en firme. El mobiliario y elementos decorativos reflejados en el plano no están incluidos en la venta.

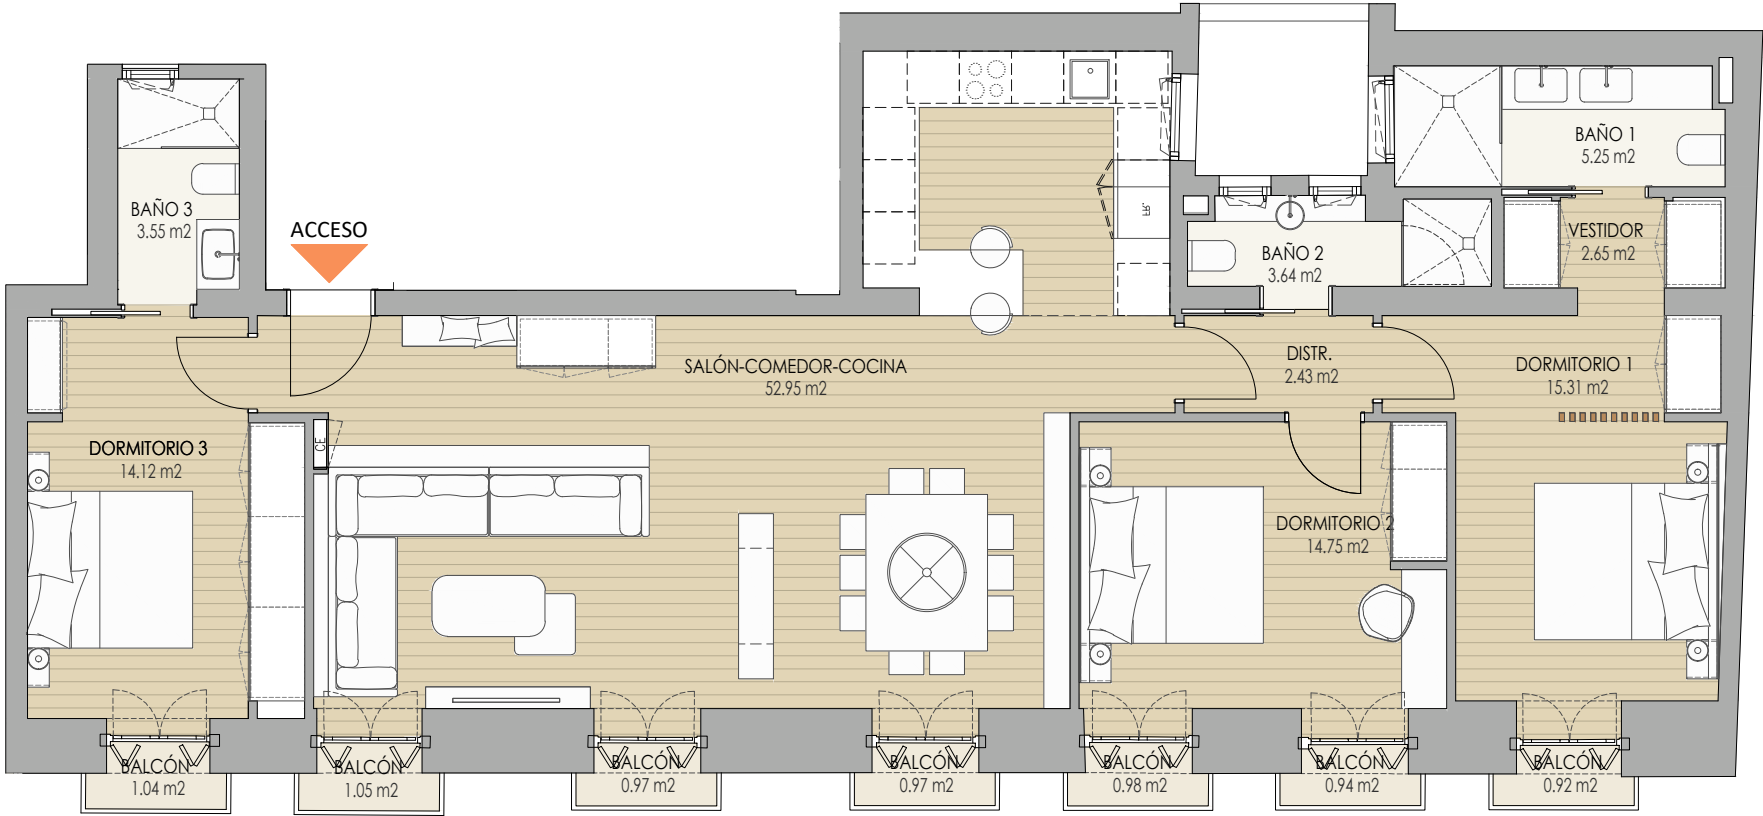

Qhomes14

Duque de Rivas

PLANTA VIVIENDA

5 A

Calle Duque de Rivas 4, Madrid

CUADRO DE SUPERFICIES			
SUPERFICIES ÚTILES			
PLANTA QUINTA			
Salón-Comedor-Cocina	52.95 m2	Balcones	6.87 m2
Distribuidor	2.43 m2		
Dormitorio 1	15.31 m2		
Vestidor	2.65 m2		
Baño 1	5.25 m2		
Dormitorio 2	14.75 m2		
Baño 2	3.64 m2		
Dormitorio 3	14.12 m2		
Baño 3	3.55 m2	Trastero	4.36 m2

SUPERFICIE CONSTRUIDA DE VIVIENDA	142.75 m2.
SUPERFICIE CONSTRUIDA EXTERIORES	5.25 m2.
SUPERFICIE CONSTRUIDA TRASTERO Nº 11	7.77 m2.
PARTE PROPORCIONAL ELEMENTOS COMUNES	69.68 m2.
SUPERFICIE TOTAL VENTA	225.45 m2.

PLANTA QUINTA

ESCALA GRÁFICA

0

1

2

3

4

La información, diseños, superficies aproximadas (incluyen la totalidad de la estancia, independientemente de la altura libre de las mismas), medidas o imágenes de los productos que puedan estar contenidos en la presente web/dossier son meramente orientativos y sujetos a posibles variaciones a exclusivo criterio del Promotor y, en ningún caso, suponen oferta contractual en firme. El mobiliario y elementos decorativos reflejados en el plano no están incluidos en la venta.



PLANTA VIVIENDA

5 B

Calle Duque de Rivas 4, Madrid

CUADRO DE SUPERFICIES

SUPERFICIES ÚTILES

PLANTA QUINTA			
Salón-Comedor-Cocina	56.27 m2	Hall	1.78 m2
Dormitorio 1	26.72 m2	Aseo	1.79 m2
Baño 1	6.61 m2	Pasillo	12.09 m2
Dormitorio 2	11.47 m2	Terraza	7.62 m2
Dormitorio 3	11.39 m2	Corrala	17.56 m2
Baño 2	3.24 m2	Balcones	2.06 m2
Baño 3	3.24 m2		
		Trastero	4.36 m2



SUPERFICIE CONSTRUIDA DE VIVIENDA 165.88 m2.

SUPERFICIE CONSTRUIDA EXTERIORES 27.95 m2.


SUPERFICIE CONSTRUIDA TRASTERO Nº 12 7.79 m2.

PARTE PROPORCIONAL ELEMENTOS COMUNES 91.26 m2.

SUPERFICIE TOTAL VENTA 292.88 m2.

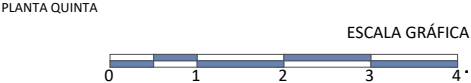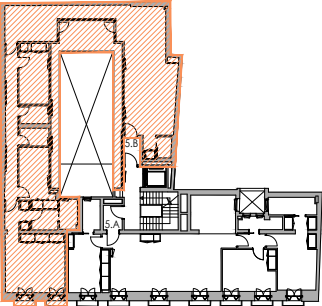

La información, diseños, superficies aproximadas (incluyen la totalidad de la estancia, independientemente de la altura libre de las mismas), medidas o imágenes de los productos que puedan estar contenidos en la presente web/dossier son meramente orientativos y sujetos a posibles variaciones a exclusivo criterio del Promotor y, en ningún caso, suponen oferta contractual en firme. El mobiliario y elementos decorativos reflejados en el plano no están incluidos en la venta.

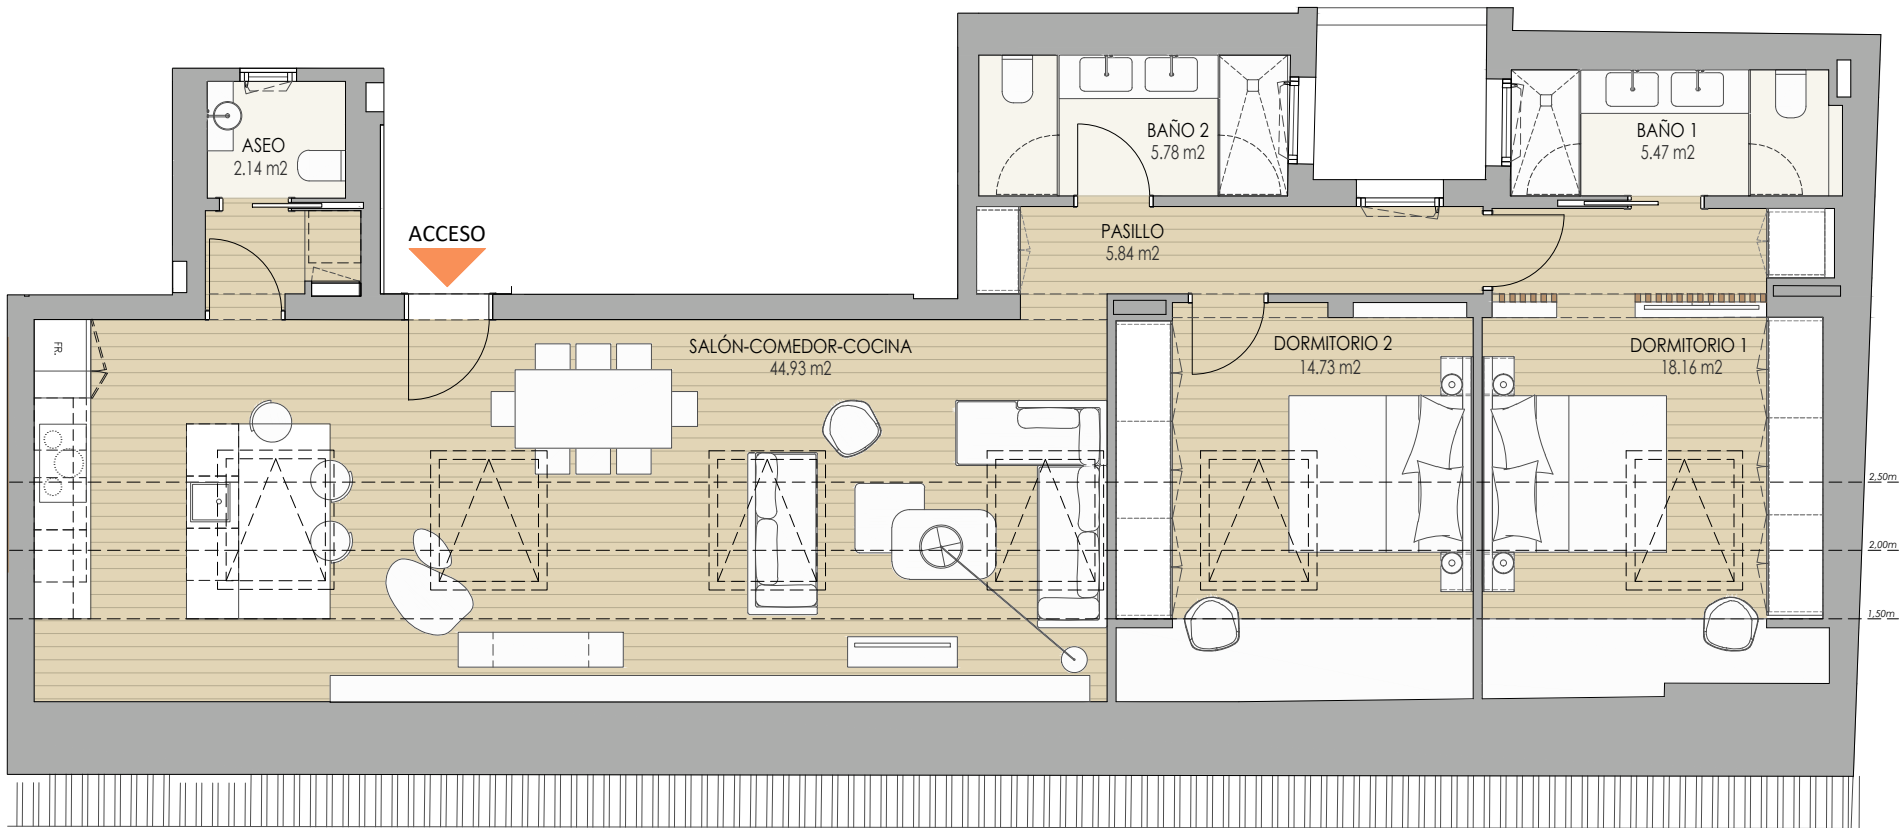

PLANTA VIVIENDA

6 A

Calle Duque de Rivas 4, Madrid

CUADRO DE SUPERFICIES

SUPERFICIES ÚTILES

PLANTA SEXTA		
Salón-Comedor-Cocina	44.93 m2	Trastero 4.40 m2
Pasillo	5.84 m2	
Dormitorio 1	18.16 m2	
Baño 1	5.47 m2	
Dormitorio 2	14.73 m2	
Baño 2	5.78 m2	
Aseo	2.14 m2	



SUPERFICIE CONSTRUIDA DE VIVIENDA 150.31 m2.

SUPERFICIE CONSTRUIDA EXTERIORES 0.00 m2.


SUPERFICIE CONSTRUIDA TRASTERO Nº 13 7.77 m2.

PARTE PROPORCIONAL ELEMENTOS COMUNES 70.77 m2.

SUPERFICIE TOTAL VENTA 228.85 m2.

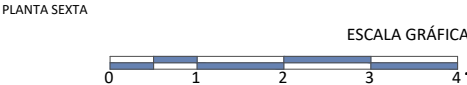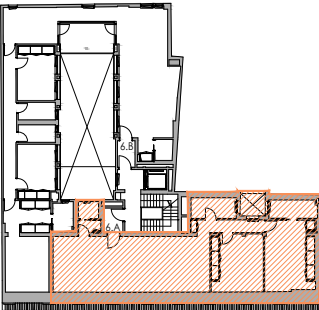

La información, diseños, superficies aproximadas (incluyen la totalidad de la estancia, independientemente de la altura libre de las mismas), medidas o imágenes de los productos que puedan estar contenidos en la presente web/dossier son meramente orientativos y sujetos a posibles variaciones a exclusivo criterio del Promotor y, en ningún caso, suponen oferta contractual en firme. El mobiliario y elementos decorativos reflejados en el plano no están incluidos en la venta.

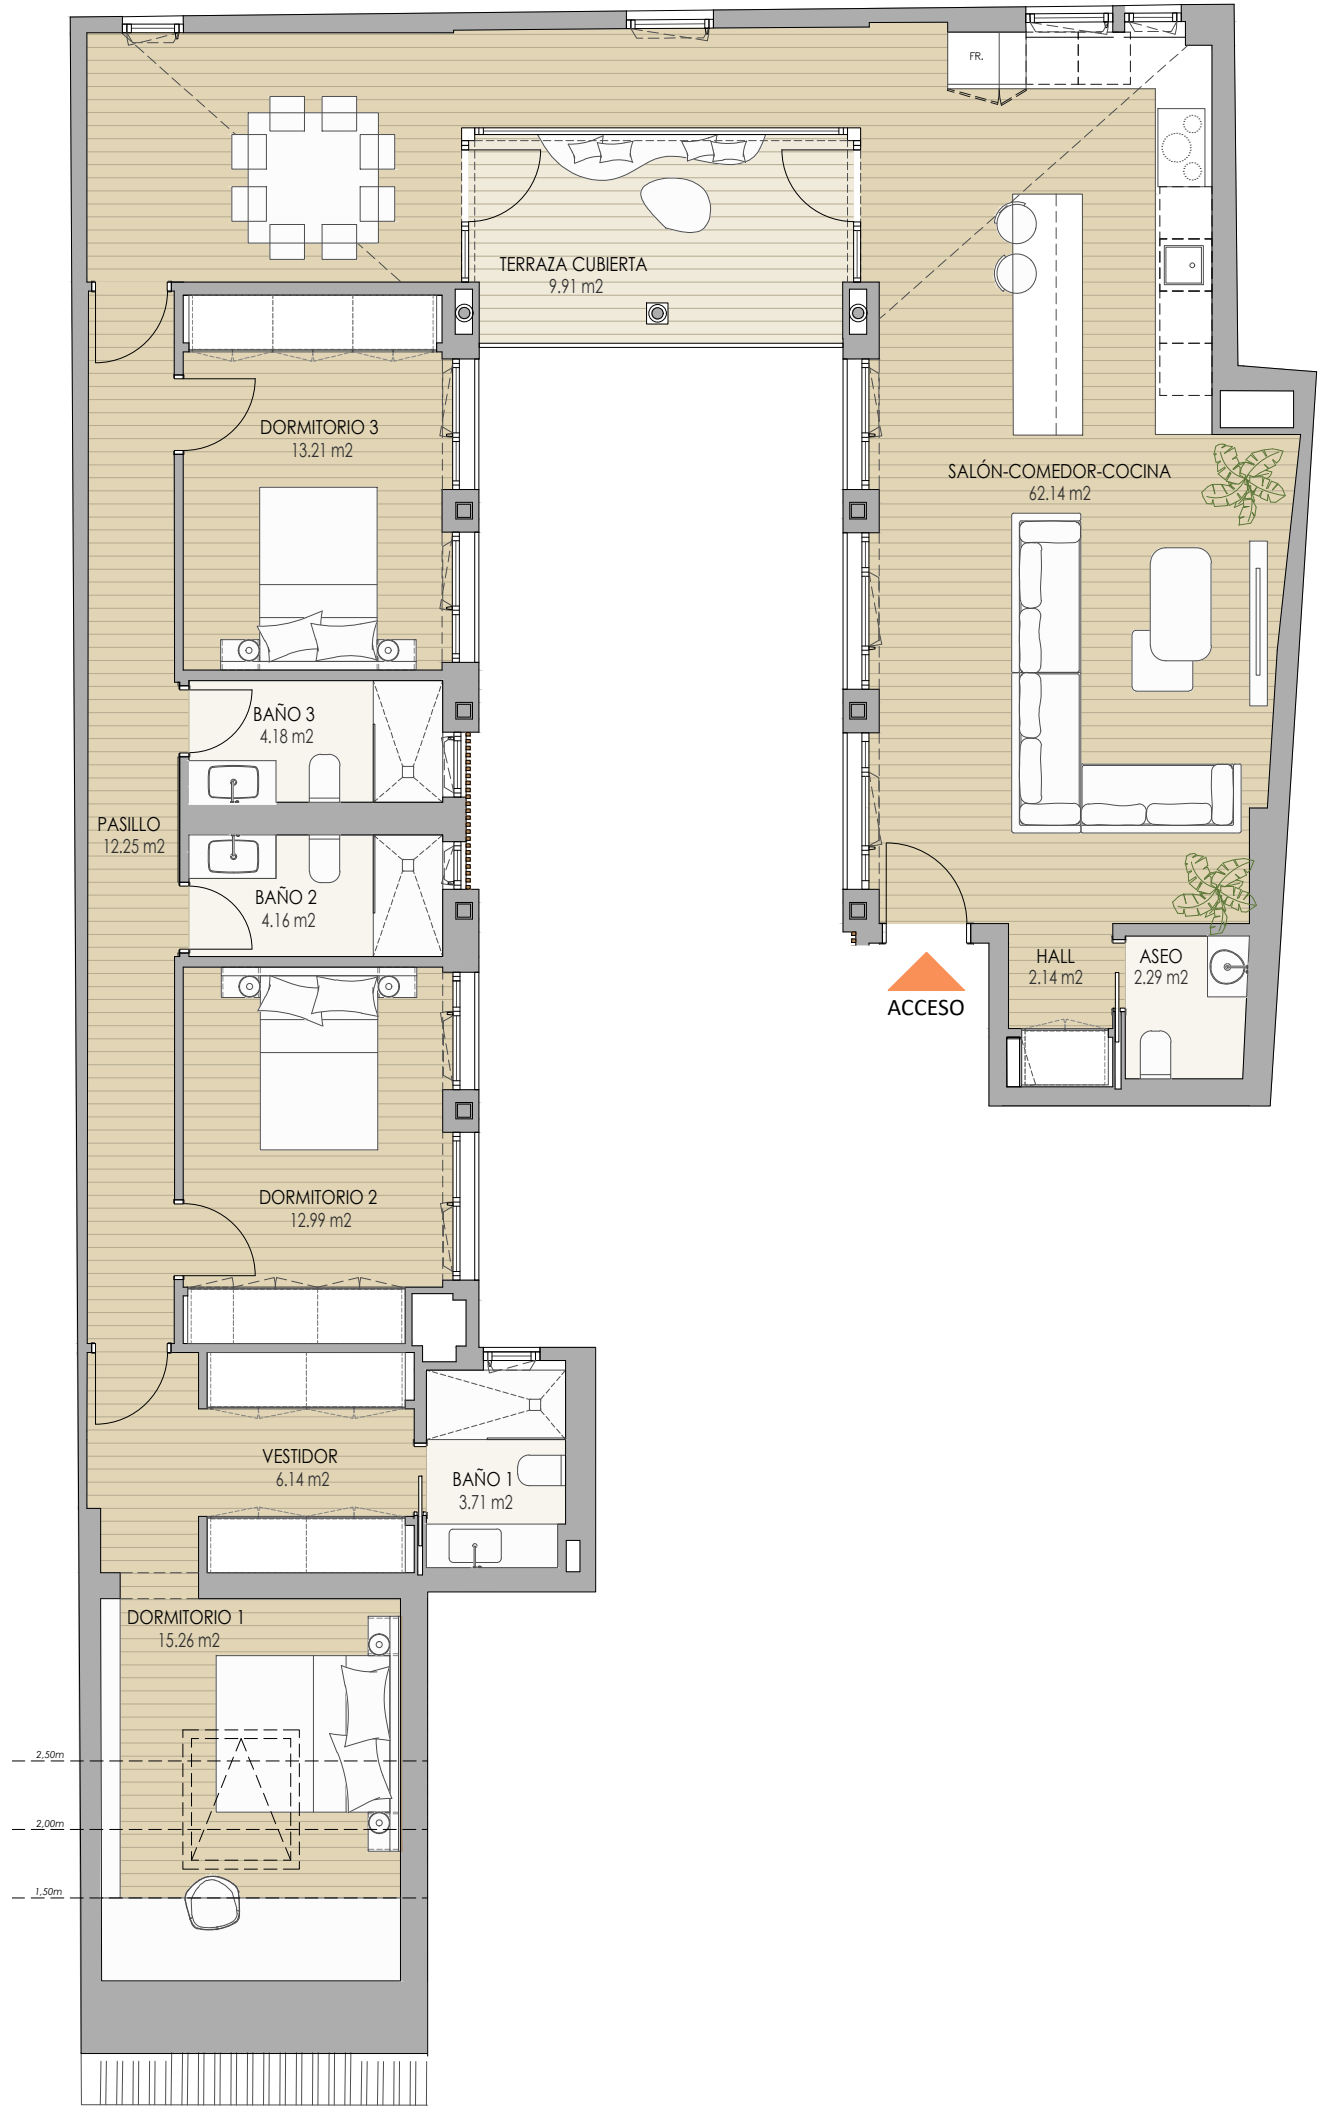

PLANTA VIVIENDA
6 B

Calle Duque de Rivas 4, Madrid

CUADRO DE SUPERFICIES

SUPERFICIES ÚTILES

PLANTA SEXTA			
Salón-Comedor-Cocina	62.14 m2	Hall	2.14 m2
Dormitorio 1	15.26 m2	Aseo	2.29 m2
Vestidor	6.14 m2	Pasillo	12.25 m2
Baño 1	3.71 m2	Terraza	9.91 m2
Dormitorio 2	12.99 m2		
Dormitorio 3	13.21 m2		
Baño 2	4.16 m2		
Baño 3	4.18 m2		
		Trastero	4.15 m2

SUPERFICIE CONSTRUIDA DE VIVIENDA 172.45 m2.

SUPERFICIE CONSTRUIDA EXTERIORES 10.12 m2.

SUPERFICIE CONSTRUIDA TRASTERO Nº 14 6.18 m2.

PARTE PROPORCIONAL ELEMENTOS COMUNES 85.96 m2.

SUPERFICIE TOTAL VENTA 274.71 m2.

